1. Änderung des TI. Bebplans „Einfang"

Unbeglaubigter Auszug aus dem Liegenschaftskataster

Gemarkung: Pfullendorf

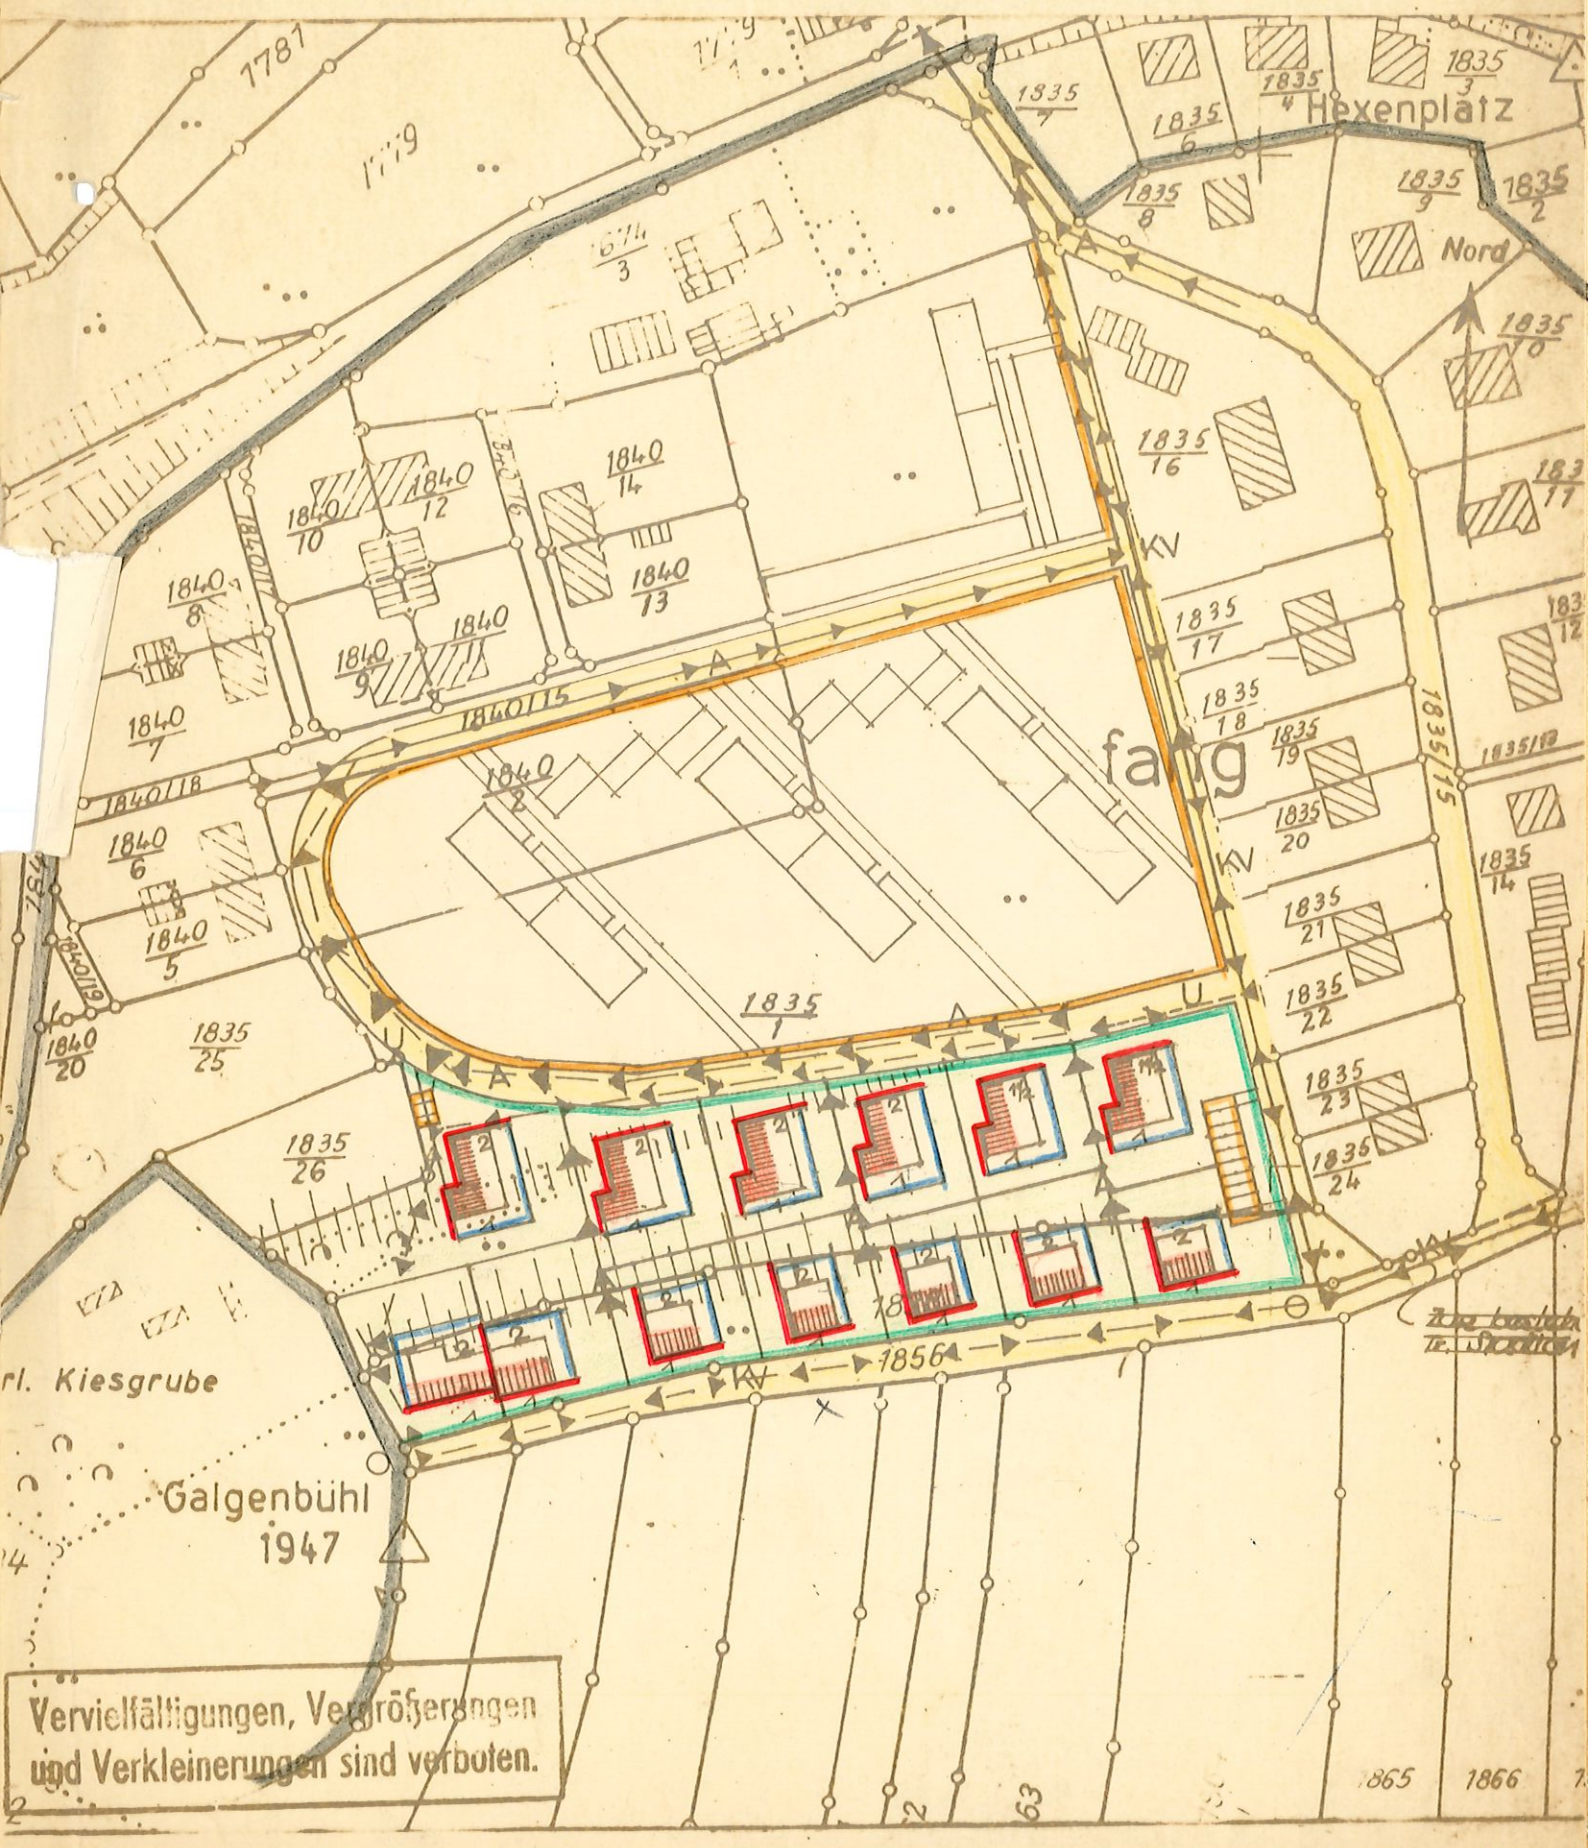

Vervielfältigungen, Vergrößerungen und Verkleinerungen sind verboten.

Staatl. Vermessungsamt Meßkirch 3. Nov. 1966 M: 1:1500

Erläuterung

bestehende Gebäude

bestehende Garagen

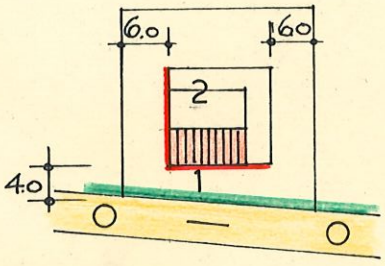

NEUE Gebäude WA
entl. d. Straße O-O
DACHNEIGUNG 18-20°
GRZ 0.25
GFZ 0.40
GESCHOß 1-2

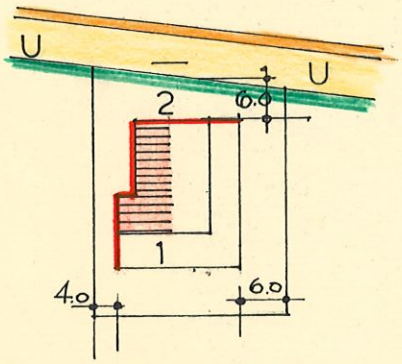

entlg der Straße U-U
DACHNEIGUNG 18-20°
GRZ 0.30
GFZ 0.40
GESCHOß 1-2

Straßenbegrenzungslinie

Baulinie

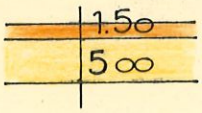

Gehweg
Straßenverkehrsflächen

Grenze des Planungsgebiet

Garage

vorh. Hauptltg. für Abwasser

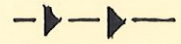

gepl. Hauptltg für Abwasser

vorh. Elt. Kabel

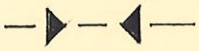

gepl. Elt Kabel

Bestehende) Grundst. Grenzen

vorgeschlagene)

Pfullendorf, den 23.6.1967
Der Bürgermeister

STADT 1 PFULLENDORF

Pfullendorf, den 19.6.1967
Der Planfertiger:

WALTER KLETT freier Architekt
7798 PFULLENDORF, Sigmaringer Str. 1, Tel. 288

Änderung nach § 13 BBauG. durch
Satzungsbeschluss vom 11.5.1967

Überlingen, den 7.12.1967 - Landratsamt -

I.V.

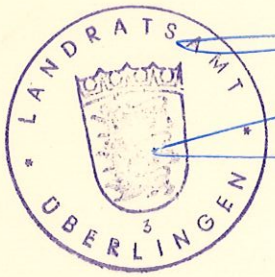

Herzog, Reg.Ass.