Vorhaben- und Erschließungsplan zur 1. Änderung und Ergänzung des vorhabenbezogenen Bebauungsplans "Haug-Areal"

Grundriss Erdgeschoss

Otterswanger Straße

Asphalt

624

3409/1

3409/2

3409

3410

3408

GFW

GFHW

FAHNENM.

STELLPLÄTZE

N

Haug Areal Otterswanger Straße Pfullendorf	12.04.2022 / jd
Grundriss Erdgeschoss	M = 1 : 200
Vorhaben- und Erschließungsplan	200-GT 01-00

schaudt architekten bda
schaudt architekten gmbh · architektur · stadtplanung · bauen im bestand · innenraumgestaltung · freiraumarchitektur
hafenstraße 10 · 78462 konstanz · telefon 07531-22002 · fax 07531-22003 · info@schaudt-architekten.de · www.schaudt-architekten.de

Vorhaben- und Erschließungsplan zur 1. Änderung und Ergänzung des vorhabenbezogenen Bebauungsplans "Haug-Areal"
Ansichten

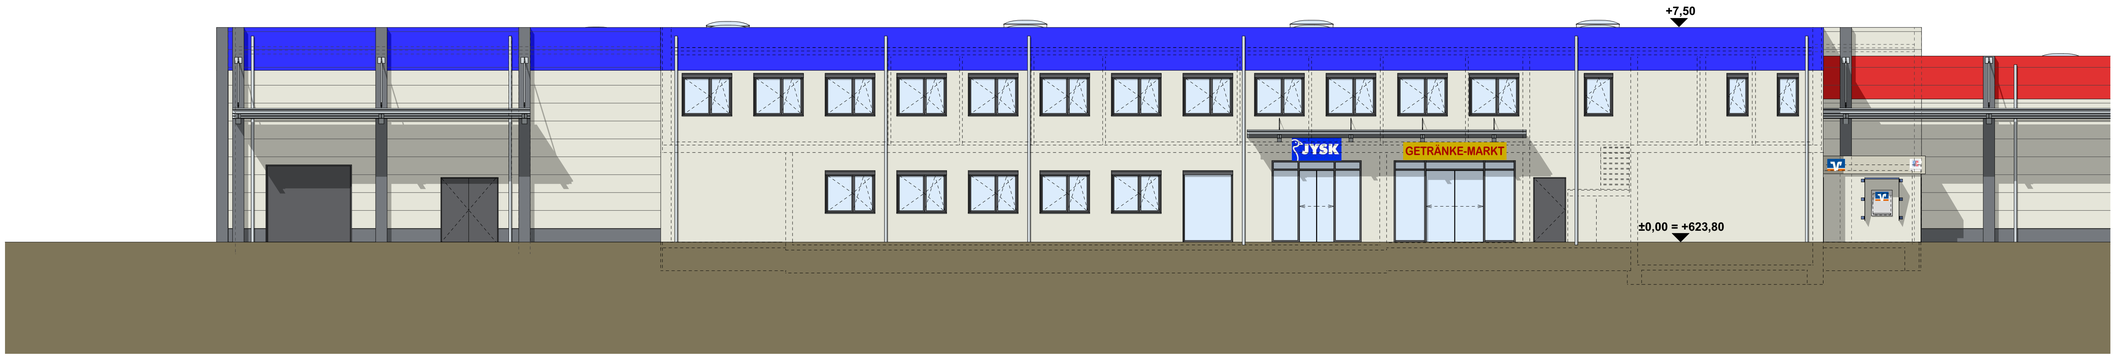

ANSICHT NORD-WEST
VOM PARKPLATZ

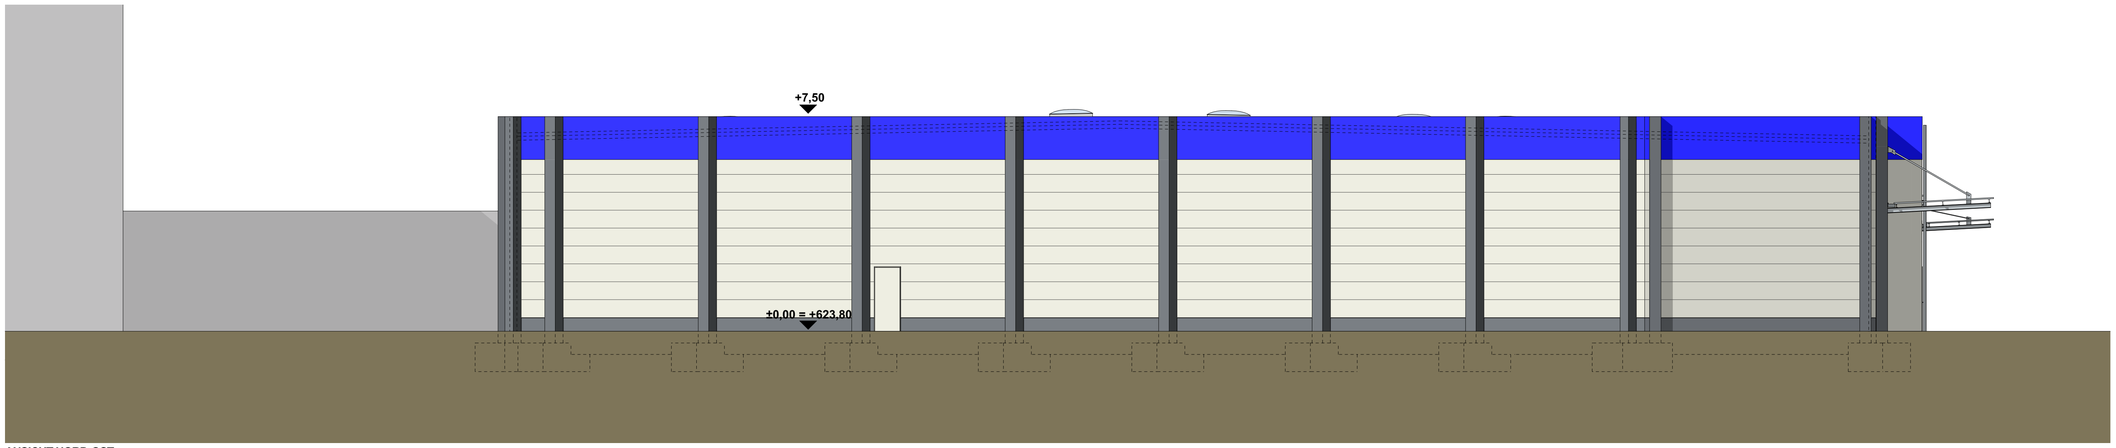

ANSICHT NORD-OST
OTTERSWANGERSTRASSE

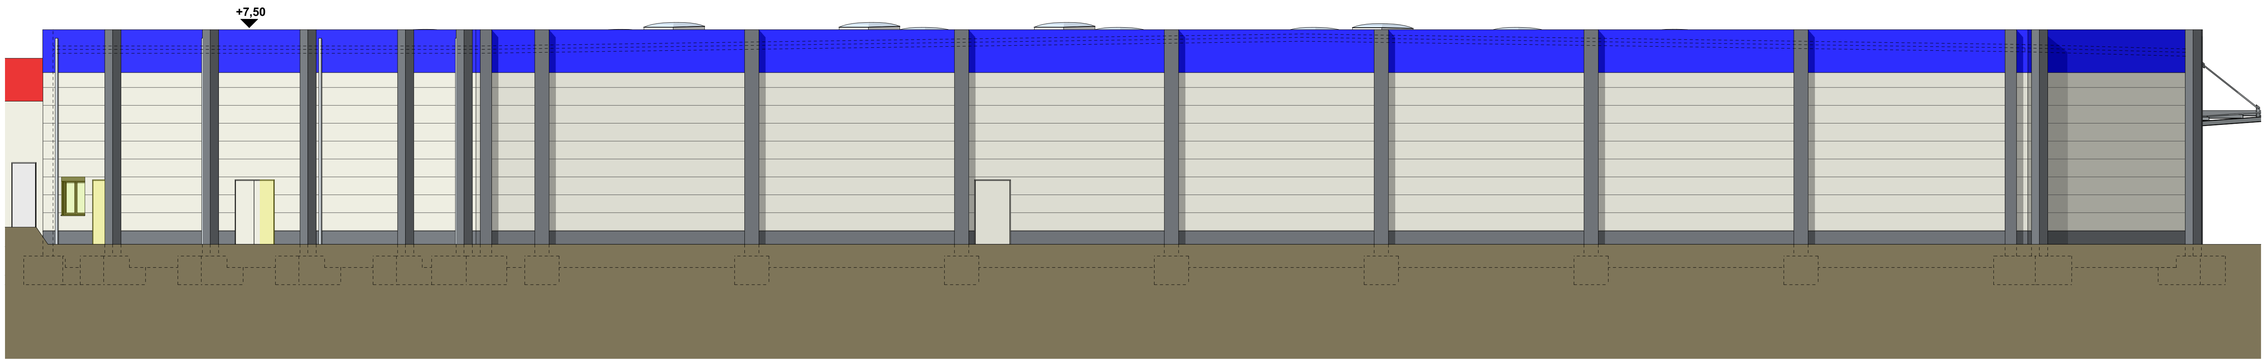

ANSICHT OSTEN
OTTERSWANGERSTRASSE

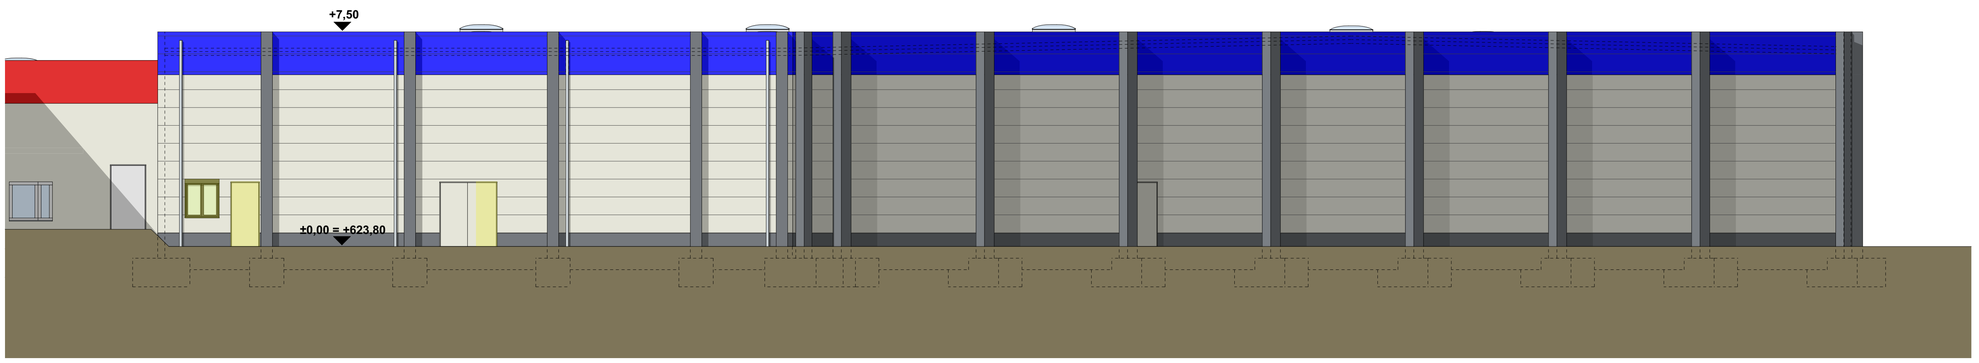

ANSICHT SÜD-OST
OTTERSWANGERSTRASSE

Haug Areal Otterswanger Straße Pfullendorf	12.04.2022 / jd
Ansichten	M = 1 : 100
Vorhaben- und Erschließungsplan	100-GM 02-00

schaudt architekten bda
schaudt architekten gmbh · architektur · stadtplanung · bauen im bestand · innenraumgestaltung · freiraumarchitektur
hafenstraße 10 · 78462 konstanz · telefon 07531-22002 · fax 07531-22003 · info@schaudt-architekten.de · www.schaudt-architekten.de