Vorhaben- und Erschließungsplan zur 1. Änderung des vorhabenbezogenen Bebauungsplans "Haug-Areal"
Grundriss Erdgeschoss

Otterswanger Straße

Asphalt

GFW

GFHW

3409/1

3409/2

3409

3408

3410

624

A B C D E F

1 2 3 4 5 6 7 8 9 10 11 12

N

STELLPLÄTZE

FAHNENM.

Haug Areal Otterswanger Straße Pfullendorf	29.11.2021 / jd
Grundrisse Erdgeschoss	M = 1 : 200
Vorhaben- und Erschließungsplan	200-JYSK 01-00

schaudt architekten bda
schaudt architekten gmbh · architektur · stadtplanung · bauen im bestand · innenraumgestaltung · freiraumarchitektur
hafenstraße 10 · 78462 konstanz · telefon 07531-22002 · fax 07531-22003 · info@schaudt-architekten.de · www.schaudt-architekten.de

Vorhaben- und Erschließungsplan zur 1. Änderung des vorhabenbezogenen Bebauungsplans "Haug-Areal"
Grundriss Obergeschoss

Otterswanger Straße

Asphalt

3409/1 GFW

3409/2 GFW

3409 GFW

3408 GFW

3410

GFHW

STELLPLÄTZE

FAHNENM.

N

Haug Areal Otterswanger Straße Pfullendorf	29.11.2021 / jd
Grundriss Obergeschoss	M = 1 : 200
Vorhaben- und Erschließungsplan	200-JYSK 02-00

schaudt architekten bda
schaudt architekten gmbh · architektur · stadtplanung · bauen im bestand · innenraumgestaltung · freiraumarchitektur
hafenstraße 10 · 78462 konstanz · telefon 07531-22002 · fax 07531-22003 · info@schaudt-architekten.de · www.schaudt-architekten.de

Vorhaben- und Erschließungsplan zur 1. Änderung des vorhabenbezogenen Bebauungsplans "Haug-Areal"
Ansichten

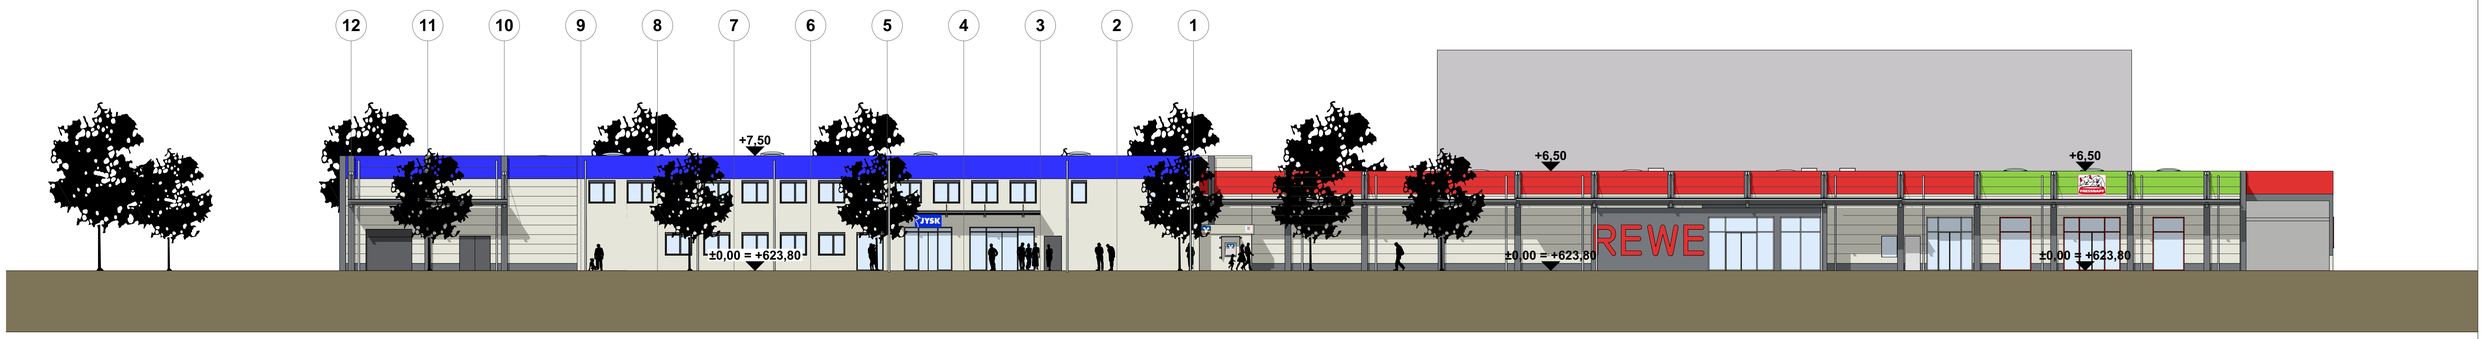

Ansicht von Nord-Westen
Eingang / vom Parkplatz

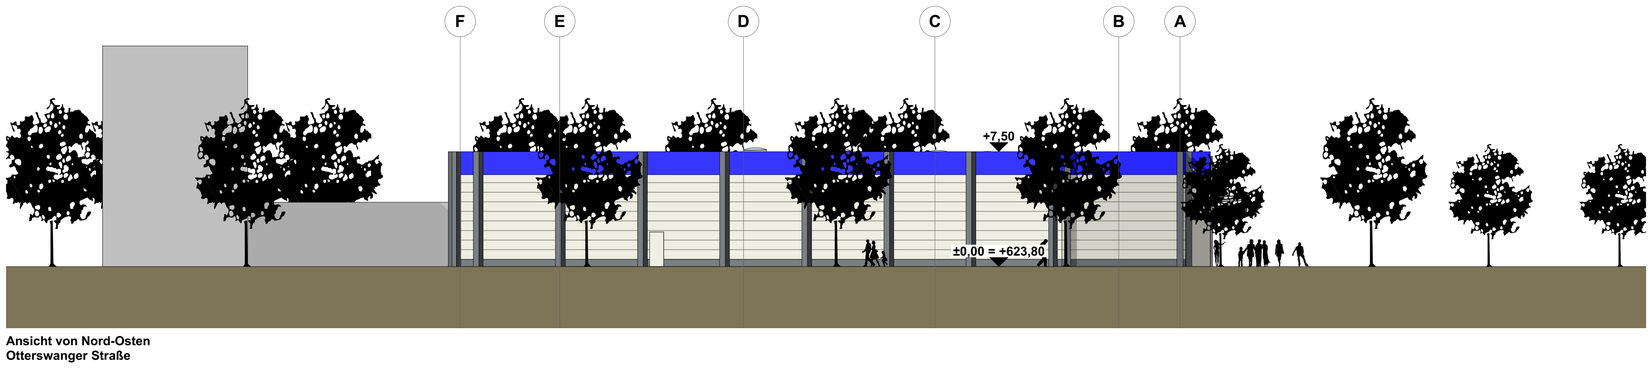

Ansicht von Nord-Osten
Otterswanger Straße

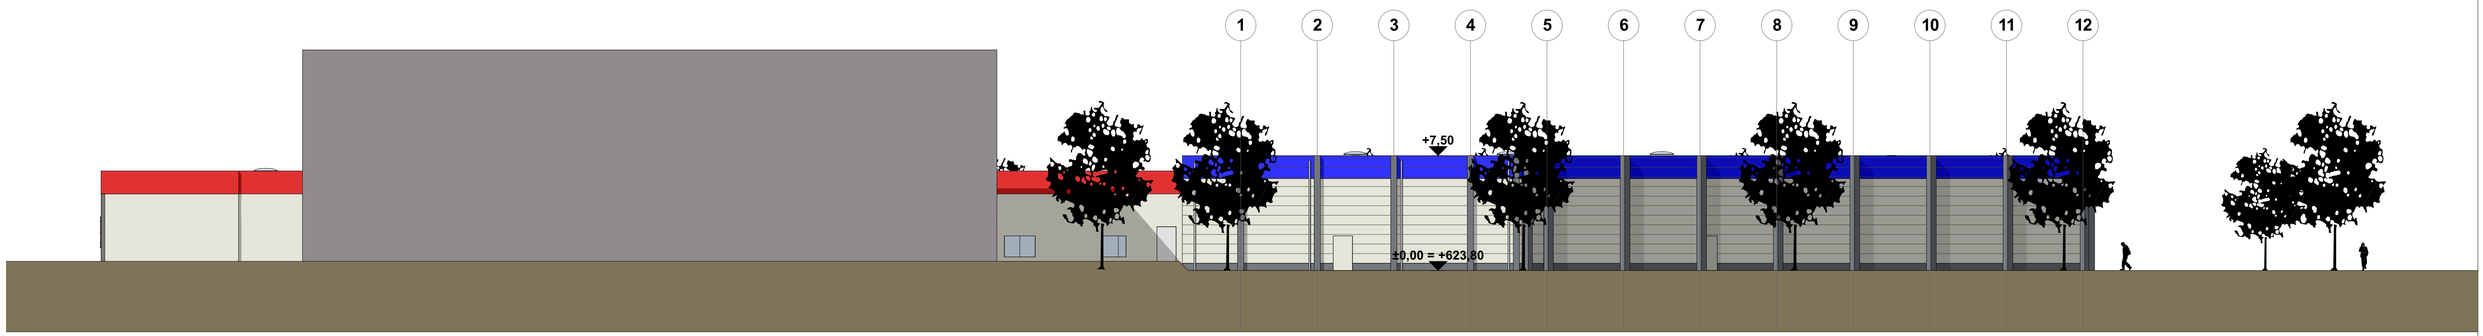

Ansicht von Süd-Osten

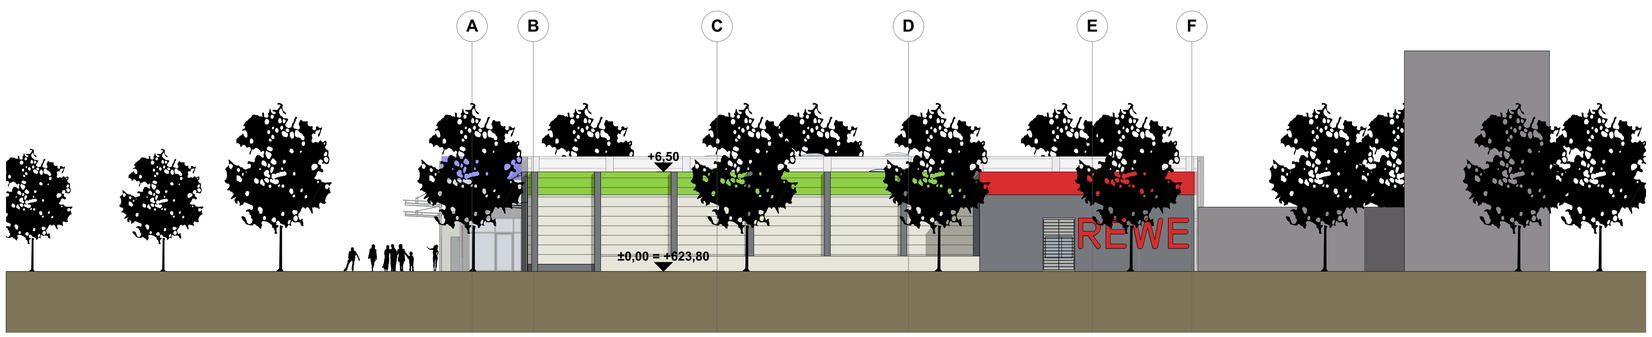

Ansicht von Süd-Westen
Anlieferung Fressnapf / REWE

Haug Areal Otterswanger Straße Pfullendorf	29.11.2021 / jd
Ansichten	M = 1 : 200
Vorhaben- und Erschließungsplan	200-JYSK 03-00

schaudt architekten bda
schaudt architekten gmbh · architektur · stadtplanung · bauen im bestand · innenraumgestaltung · freiraumarchitektur
hafenstraße 10 · 78462 konstanz · telefon 07531-22002 · fax 07531-22003 · info@schaudt-architekten.de · www.schaudt-architekten.de