Kreuzung n. (20) VDE 0210 § 35

(68)158
BPKTw+16
DH

(69)159
BPKTw+16
DH

(70)160
BPKWE+0
DA/DA

"A L N O - WERKSGELÄNDE" – "GLOCKENWIESE"

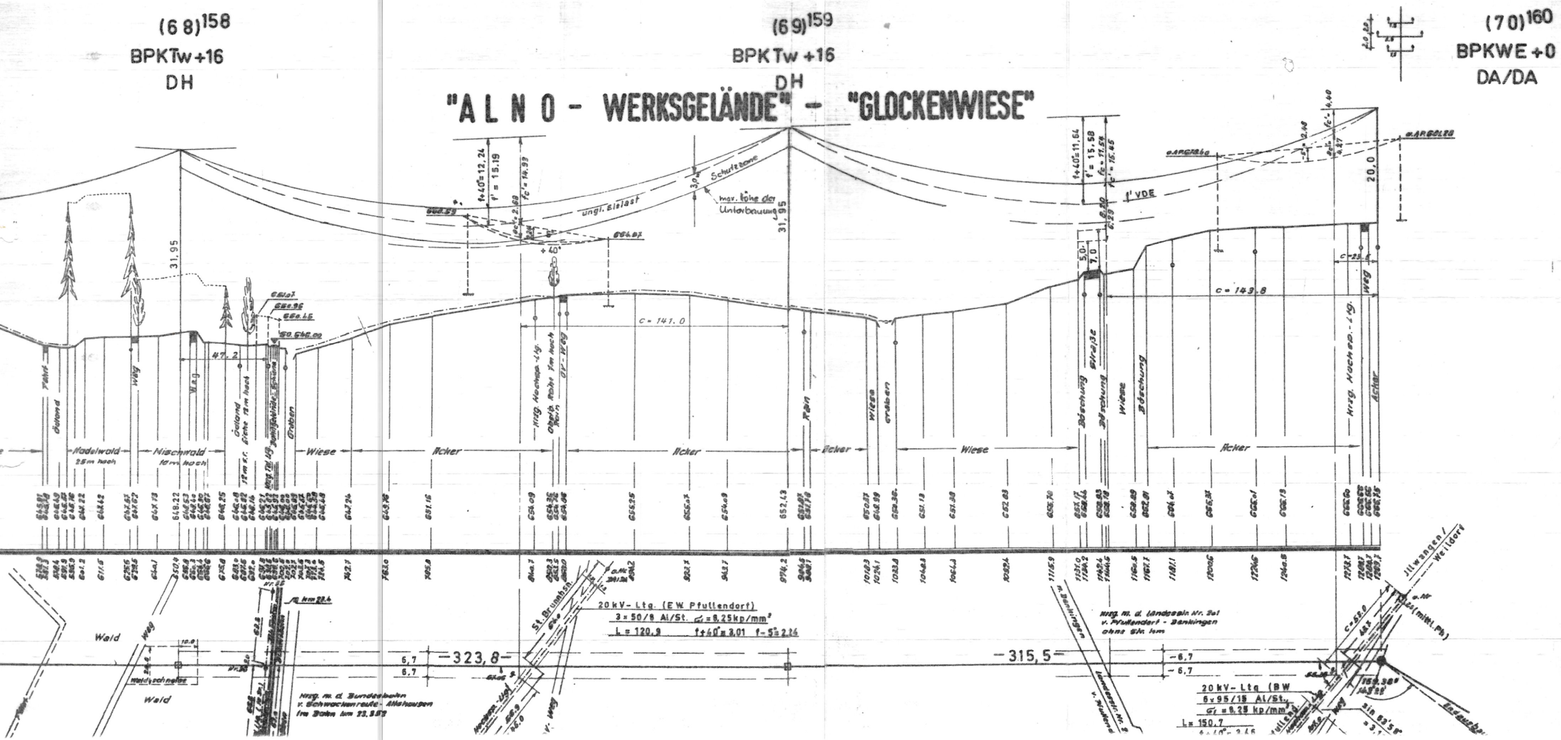
31.95
20.0
Nadelwald 25m hoch
Mischwald
Wiese
Acker
Acker
Acker
Wiese
Acker
Wald
Wald
Wald
Wald
Weg
Graben
Graben
Hecke
Hecke
Hecke