ANLAGE 3
FERTIGUNG 1
ZUM ANTRAG VOM
29.3.1960 GEHÖRIG

BAUVORHABEN PFULLENDORF

TEILBEBAUUNGSPLAN

FÜR DAS GEWANN

MARIA – SCHRAY – ÄCKER

ÖSTLICH DER LANDSTRASSE 10 NR. 5a EINERSEITS
UND WESTLICH DER SCHACHERGASSE ANDERERSEITS.

GESTALTUNGSPLAN

M = 1 : 1000

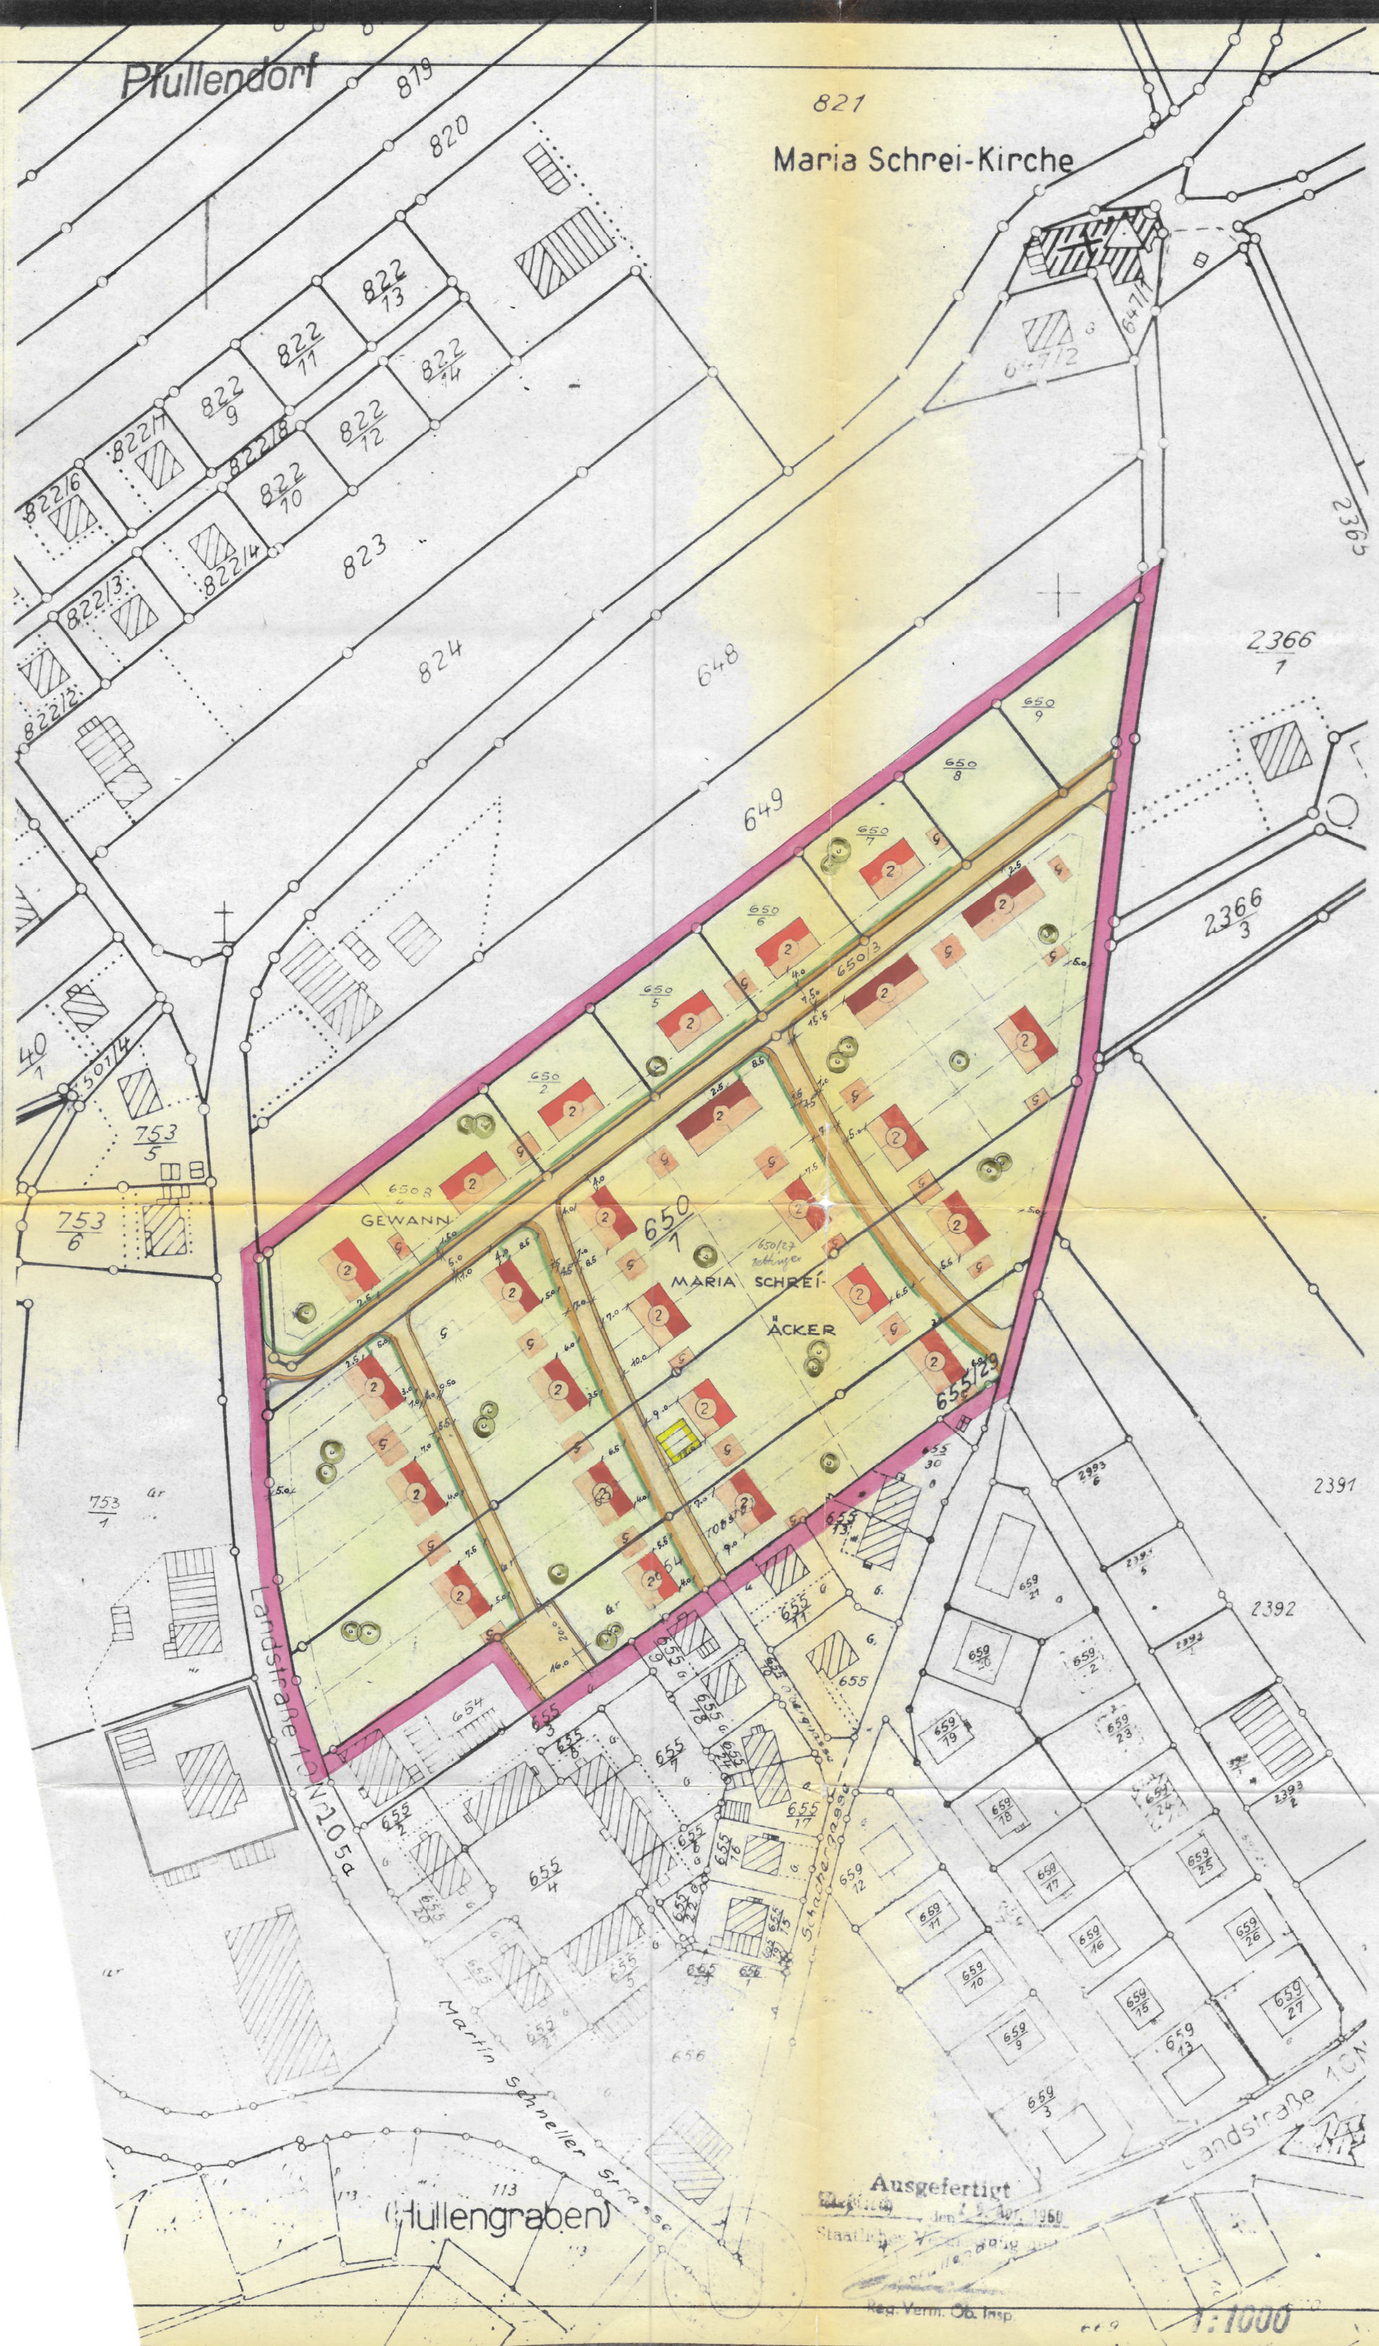

ERKLÄRUNG

- BESTEHENDE STRASSE
- BESTEHENDE GEBÄUDE
  GELB UMRANDETE GEBÄUDE ENTSPRECHEN NICHT DER ZUKÜNFTIGEN BEBAUUNG
  WOHNGEB. WIRTSCH.
- GEPLANTE GARAGEN
- GEPLANTE BAUMBEPFLANZUNG
- GEPLANTE HECKE
- GEPL. BUNDSTEIN ODER MAUERWERK BIS 0.45 m HÖHE
- GRENZEN DES PLANUNGSGEBIETES
- GEHWEG / STRASSE — GEPLANTE STRASSE
- 19.24 / 8.54 / 2 — GEPLANTES 2 FAM. DOPPELHAUS
- 13.49 / 8.86 / 2 — GEPLANTES 1 FAM. DOPPELHAUS
- 2 — GEPLANTES 2 FAMILIENHAUS
- GEPLANTE GRENZEN

GEMEINNÜTZIGE SIEDLUNGSGESELLSCHAFT
D. HILFSWERKS D. EV. KIRCHEN IN DEUTSCHLAND M.B.H.
ZWEIGSTELLE FREIBURG.
BAUHERR UND ARCHITEKT
M. Schray

BÜRGERMEISTER PFULLENDORF