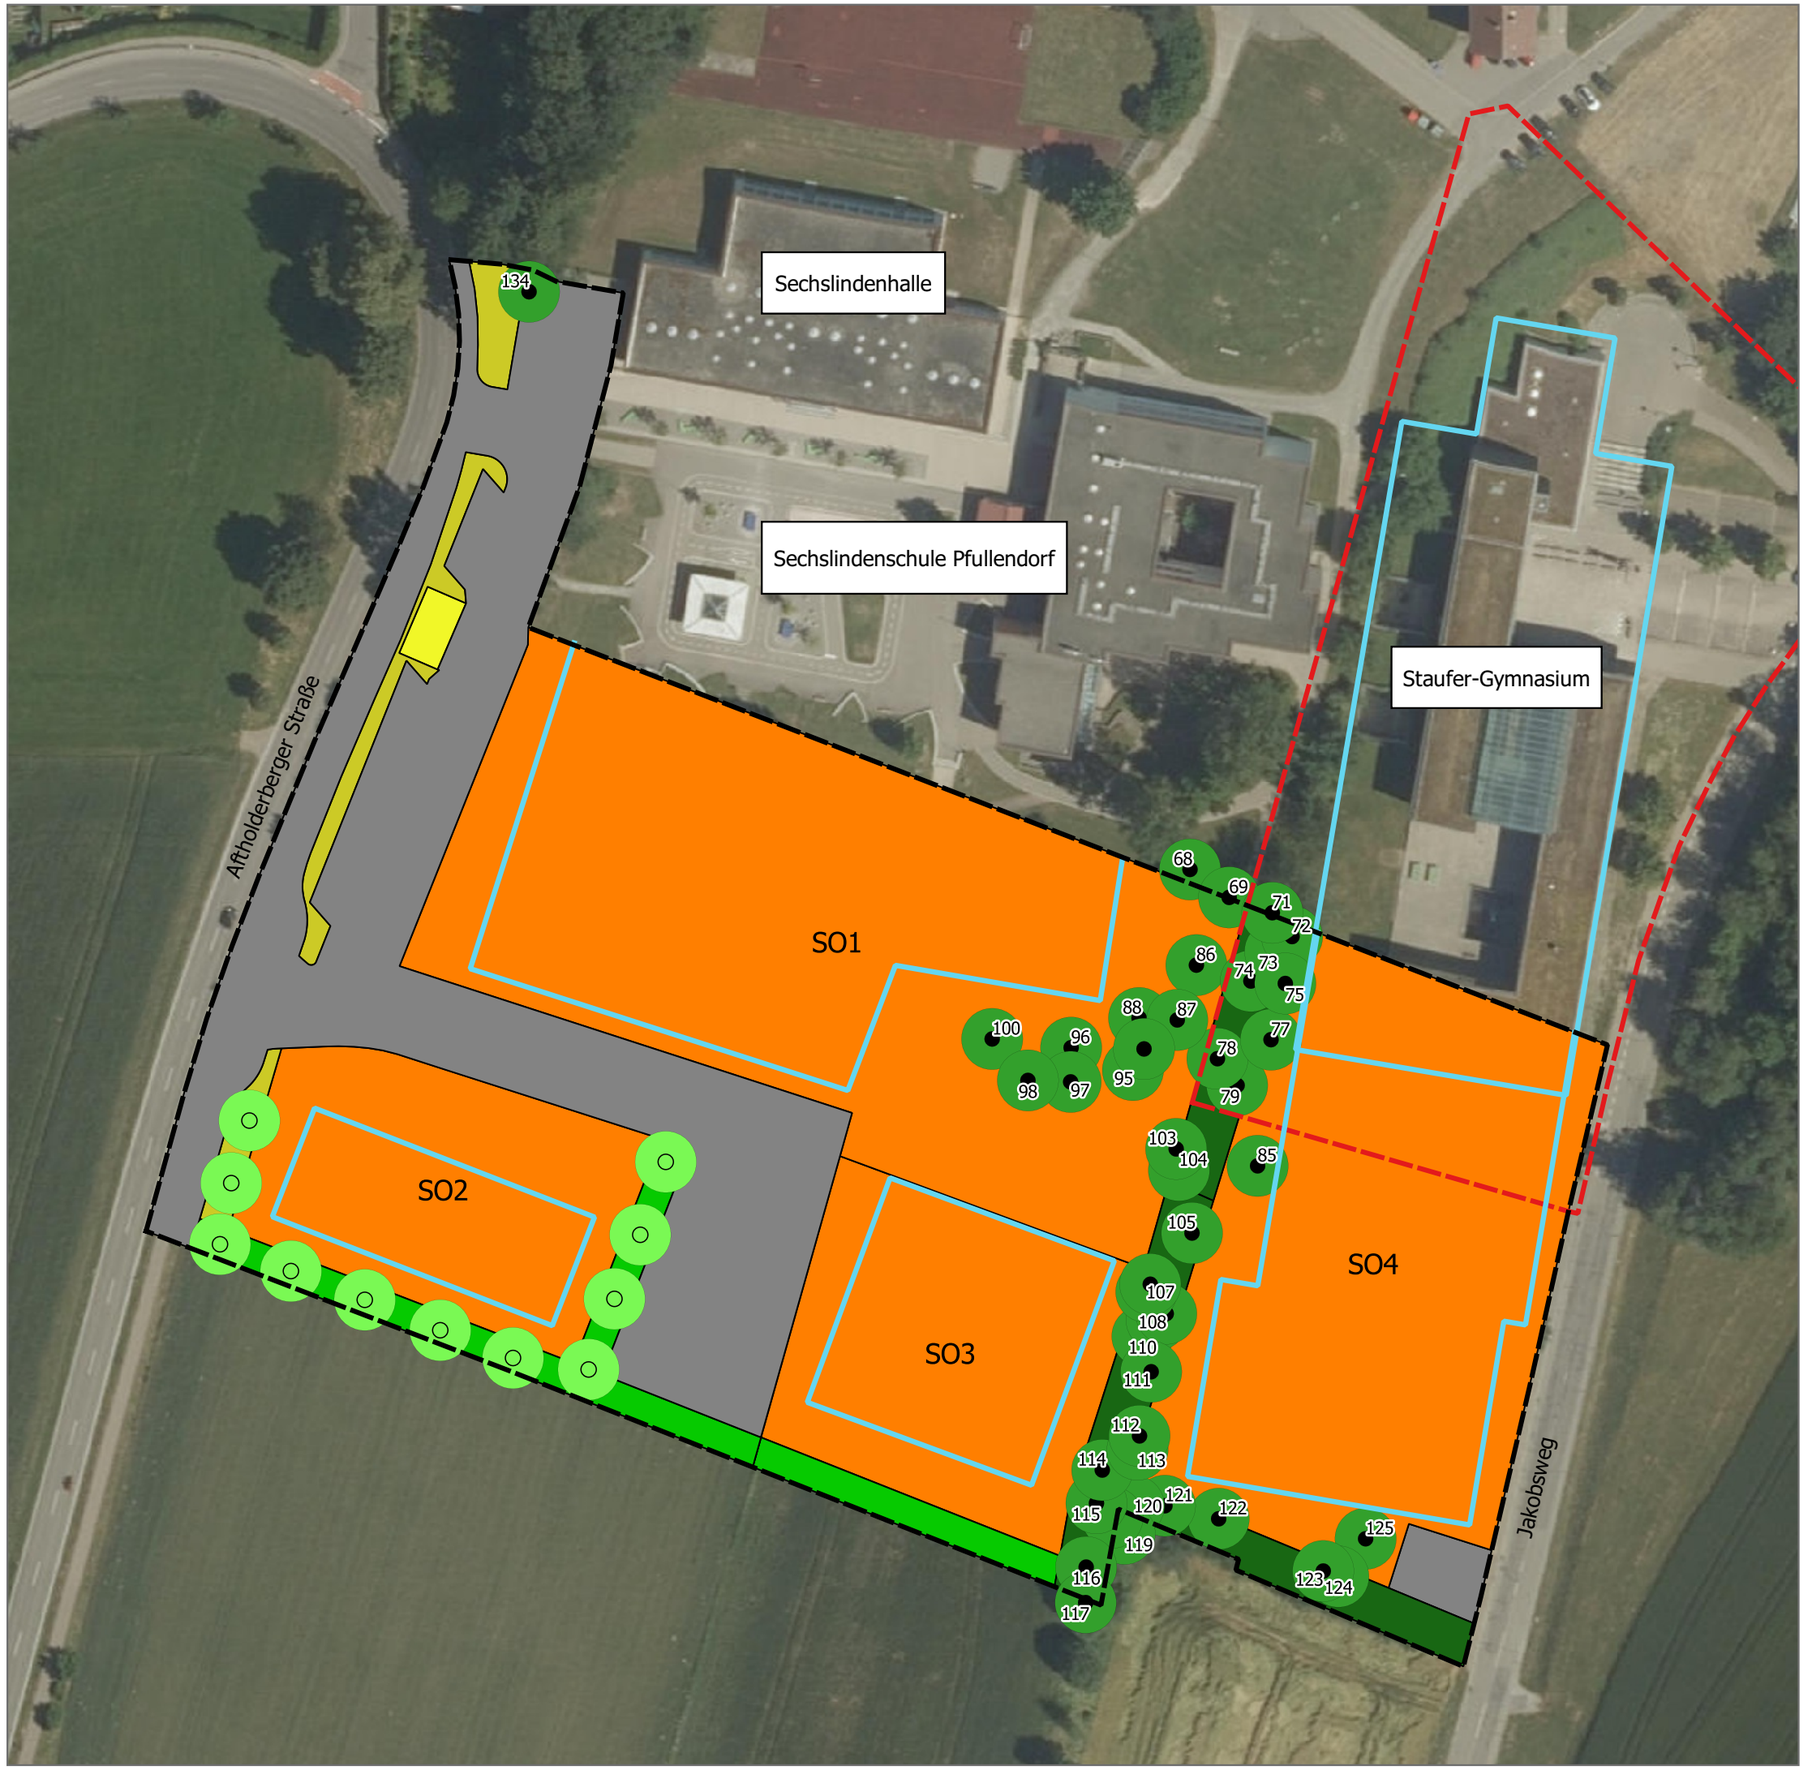

Legende

Vermeidungs- und Minimierungsmaßnahmen

- V1: Rodung von Gehölzen außerhalb der Vogelbrutzeit
- V2: Fachgerechter Umgang mit Gefahrstoffen und Abfall
- V3: Erhalt von Einzelbäumen (Nummern s. Baumliste im Anhang)
- Erhalt von Hecken
- V4: Verzicht auf Dacheindeckungen aus unbeschichtetem Metall
- M1: Schutz des Oberbodens
- M2: Verwendung offenporiger Beläge (Empfehlung)
- M3: Pflanzung von Laubbäumen
- M4: Pflanzung einer Hecke
- M5: Wiesenansaat auf öffentlichen Grünflächen
- M6: Gestaltung und Pflege der öffentlichen Grünflächen (Wiesen und Gehölze)
- M7: Kleintierfreundliche Einzäunung
- M8: Dachbegrünung
- M9: Reduktion von Lichtemissionen
- M10: Bauliche Vermeidung von Transparenzsituationen und großflächig spiegelnden Glasscheiben
- M11: Integration von Fledermausquartiereun und Brutmöglichkeiten an Gebäuden (Empfehlung)

Nachrichtliche Übernahme

- Geltungsbereich Bebauungsplan "Sechslindenöschle" (2022)
- Geltungsbereich Bebauungsplan "Sporthallen und Festsaalgelände am Jakobsweg/Neues Gymnasium" (2006)
- Baugrenzen
- Sondergebiete Bildungseinrichtungen (SO1, SO3, SO4) und Energieerzeugungsanlagen (SO2)
- Verkehrsflächen
- Umspannstation

0 10 20 30 40 50 m

N

Projekt	**Umweltbericht zum Bebauungsplan "Sechslindenöschle" - Pfullendorf**		
Auftraggeber	**Stadt Pfullendorf Kirchplatz 1 88630 Pfullendorf**		
Plan	**Maßnahmenplan**	*Plan-Nr.*	**2494/2**
Datum	**25.05.2023**	*Maßstab*	**1:1.000**
Bearbeiter(in)	**Vornehm, König**	*Plangröße*	**DIN A3**

365° freiraum + umwelt
Kübler Seng Siemensmeyer
Freie Landschaftsarchitekten, Biologen und Ingenieure
Klosterstraße 1 Telefon 07551 / 94 95 58-0 info@365grad.com
88662 Überlingen Telefax 07551 / 94 95 58-9 www.365grad.com

365