


M 1: 500

Bauvorschriften	Planungsgeschl.	WA
	Festsetzungen	GRZ 0,40 WH 7,00 m FH 10,00 m
	Vorschriften	o ED
		SD/WI/FD/PD

Zur näheren Erläuterung dieser und weiterer Festsetzungen und Vorschriften - siehe Textteil

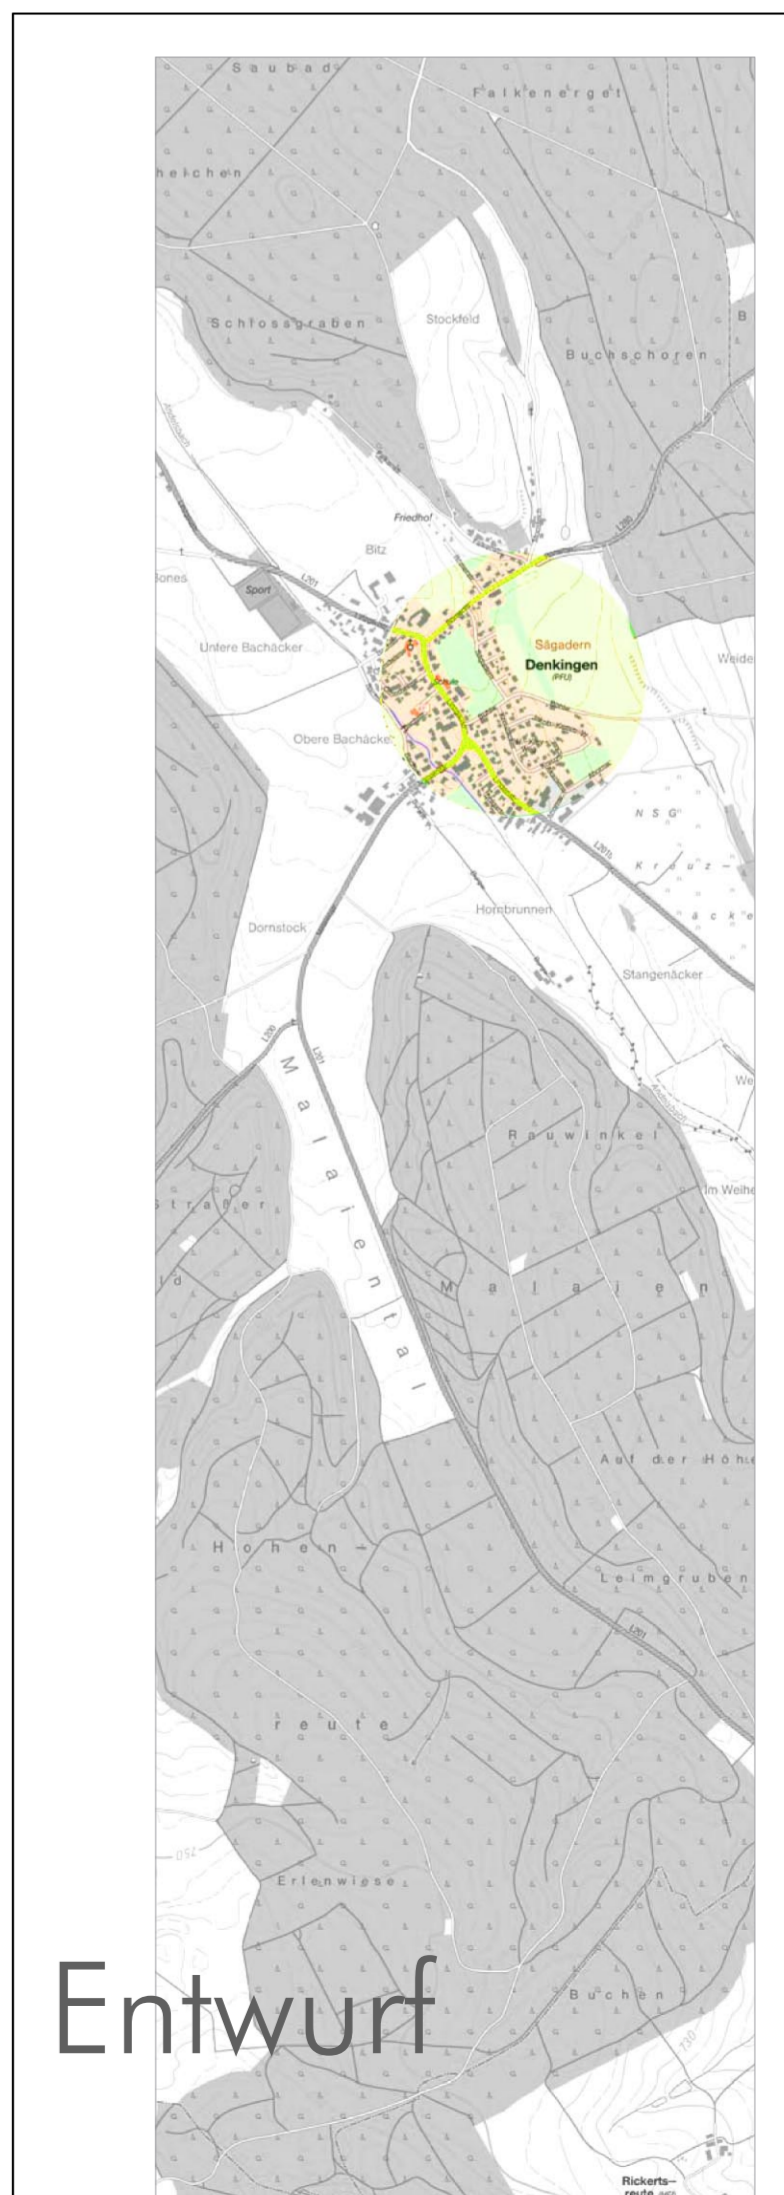

Fassung 28.05.2020
Büro Sieber
www.buerosieber.de

Stadt Pfullendorf
Bebauungsplan "Sägadem II"
und die örtlichen Bauvorschriften hierzu

