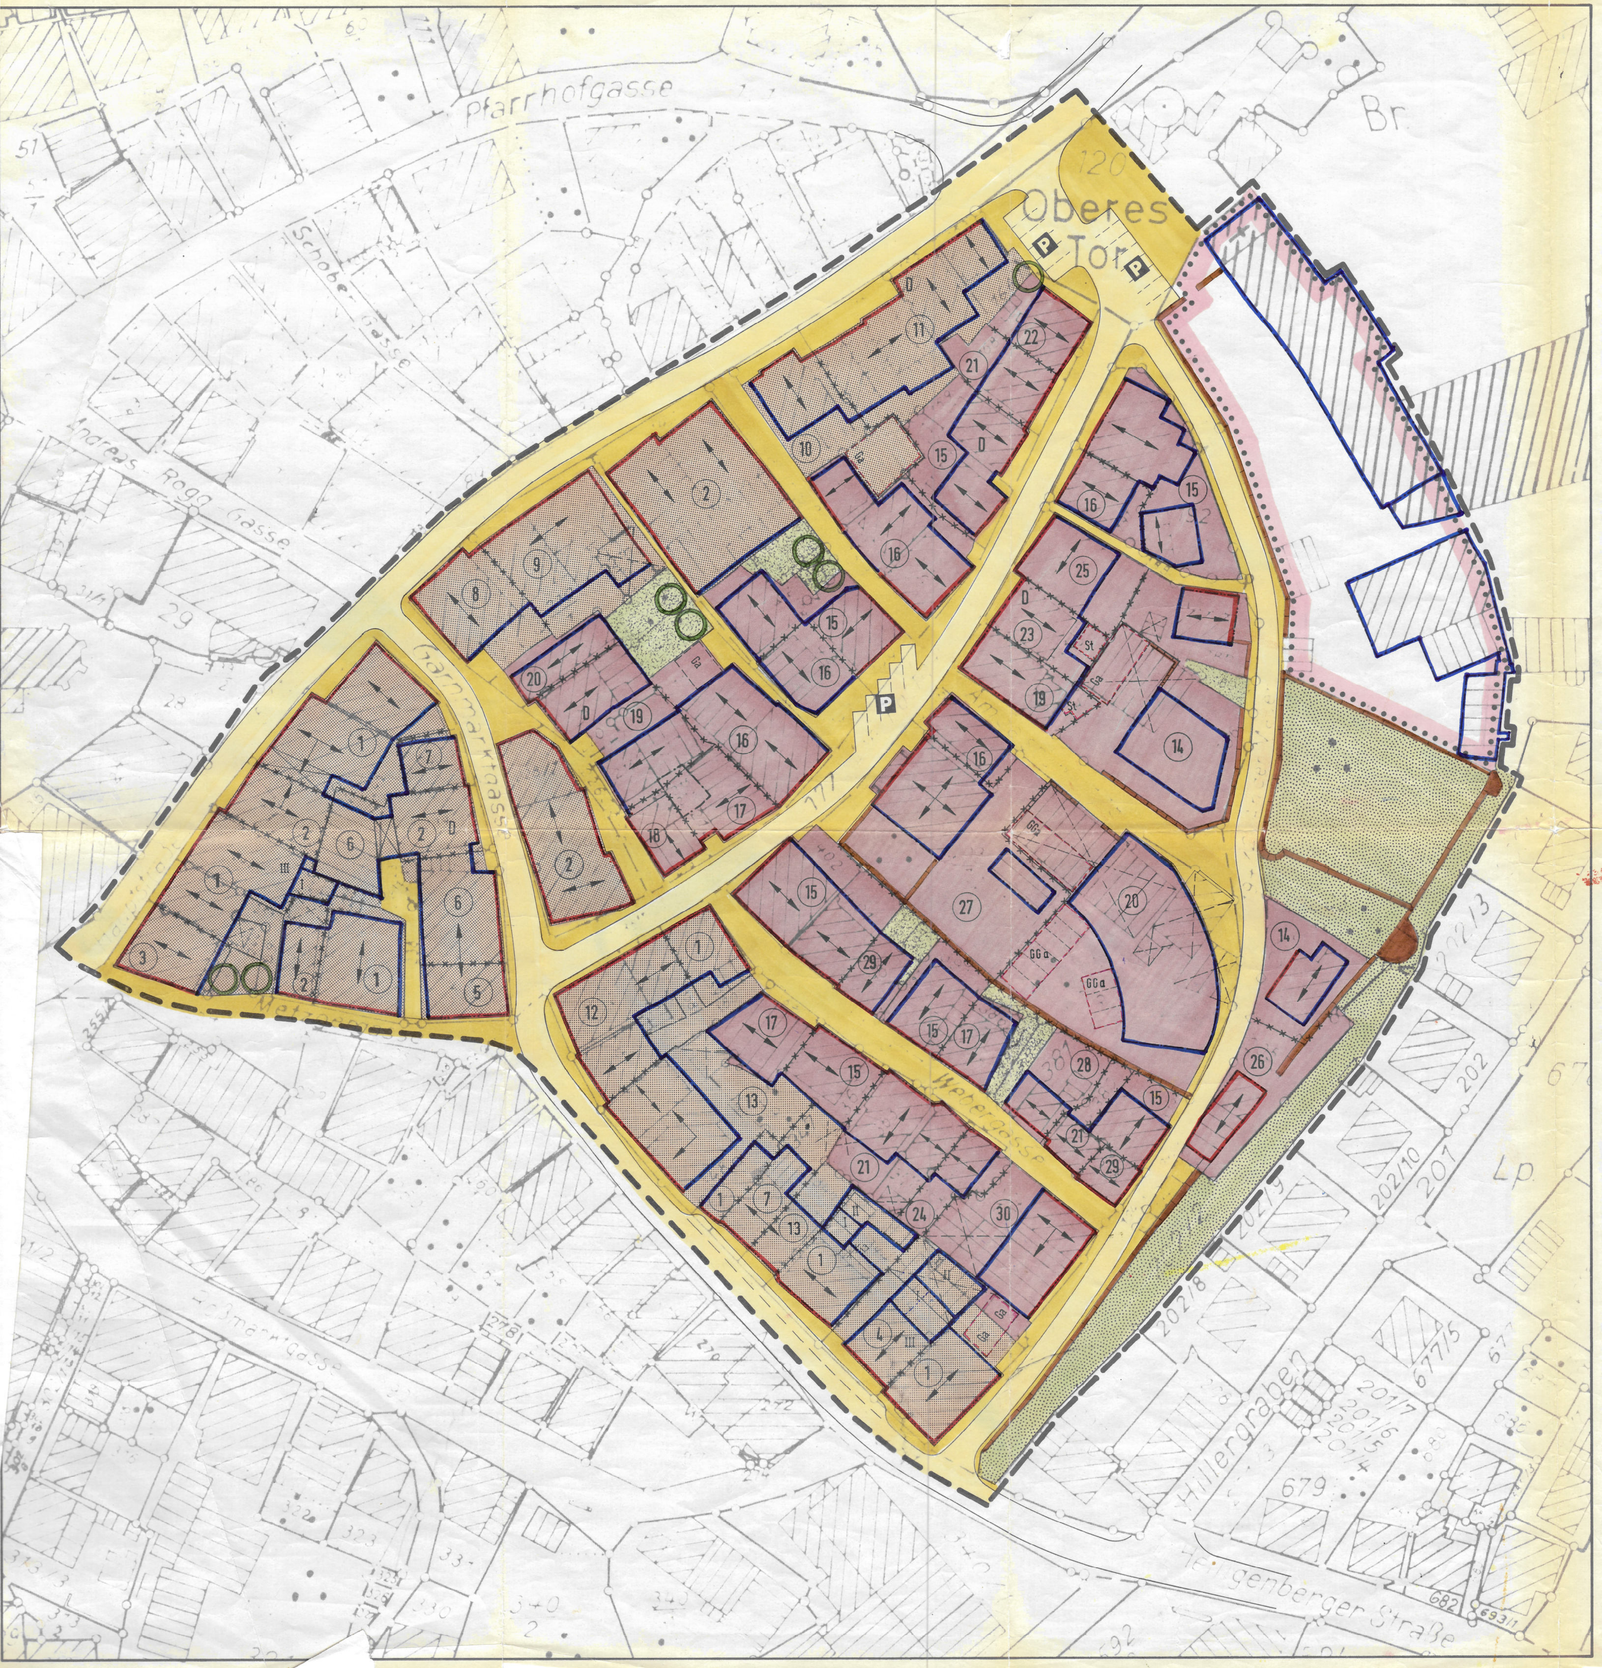

NUTZUNGSSCHABLONEN

1	MI | III 0.8 | (2.8) b | 45-50°	2	MI | III 1.0 | (3.6) b | 45-50°
3	MI | III 0.85 | (3.0) b | 45-50°	4	MI | III 0.7 | (1.7) b | 45-50°
5	MI | II 0.9 | (2.3) b | 45-50°	6	MI | II 0.85 | (2.2) b | 45-50°
7	MI | III 0.6 | (2.2) b | 45-50°	8	MI | III 1.0 | (4.0) b | 45-50°
9	MI | III 0.7 | (2.5) b | 45-50°	10	MI | II 0.4 | (1.0) b | 45-50°
11	MI | II 0.7 | (1.8) b | 45-50°	12	MI | III 0.9 | (3.2) b | 45-50°
13	MI | III 0.5 | (1.8) b | 45-50°	14	WB | II 0.3 | (0.8) o | 45-50°
15	WB | II 0.7 | (1.8) b | 45-50°	16	WB | II 0.8 | (2.0) b | 45-50°
17	WB | II 0.9 | (2.3) b | 45-50°	18	WB | III 1.0 | (3.6) b | 45-50°
19	WB | III 0.8 | (2.8) b | 45-50°	20	WB | III 0.4 | (1.4) b | 45-50°
21	WB | II 0.5 | (1.3) b | 45-50°	22	WB | II 0.6 | (1.8) b | 45-50°
23	WB | III 0.6 | (2.1) b | 45-50°	24	WB | II 0.4 | (1.0) b | 45-50°
25	WB | II 0.65 | (1.7) b | 45-50°	26	WB | II 0.4 | (1.0) o | 45-50°
27	WB | III 0.3 | (1.0) b | 45-50°	28	WB | II 0.3 | (0.8) b | 45-50°
29	WB | II 1.0 | (2.6) o | 45-50°	30	WB | III 0.5 | (1.8) b | 45-50°

VERFAHREN

BESCHLUSS ZUR AUFSTELLUNG EINES BEBAUUNGSPLANES	AM	3. Sep. 1981
BILLIGUNG DES ENTWURFES DURCH DEN GEMEINDERAT	AM	19. Nov. 1981
ÖFFENTLICHE AUSLEGUNG DES BEBAUUNGSPLANES	VOM BIS	30. Nov. 1981 30. Dez. 1981
SATZUNGSBESCHLUSS	AM	19. Jan. 1982
GENEHMIGT VOM LANDRATSAMT	AM	16. Feb. 1982
RECHTSVERBINDLICH MIT DER BEKANNTMACHUNG	AM	20. Feb. 1982
BEIM STADTBAUAMT ÖFFENTLICH AUSGELEGT	VOM BIS	22. Feb. 1982 an auf weiteres

PFULLENDORF, DEN 22. Feb. 1982

DER BÜRGERMEISTER

LANDRATSAMT SIGMARINGEN

Genehmigt!

Sigmaringen, den 16. Feb. 1982

Landratsamt

PFULLENDORF

BEBAUUNGSPLAN ALTE POSTGASSE

LEGENDE

MI	MISCHGEBIET
WB	BESONDERES WOHNGEBIET
III	ZAHL DER VOLLGESCHOSSE (HÖCHSTGRENZE)
0,6	GRUNDFLÄCHENZAHL
(2,2)	GESCHOSSFLÄCHENZAHL
o,b	BAUWEISE, OFFENE BZW. BESONDERE
45-50°	DACHFORM
	BAULINIE
	BAUGRENZE
	FIRSTRICHTUNG
	FLÄCHE FÜR GEMEINBEDARF KRANKENHAUS, ALTERSHEIM
	FUSSGÄNGERBEREICH FAHRBAHN
P	ÖFFENTL. PARKFLÄCHE
Ga GGa St	GARAGE / GEMEINSCHAFTSGARAGE / STELLPLATZ
	ÖFFENTL. GRÜNFLÄCHE
	PRIVATE GRÜNFLÄCHE
	PFLANZGEBOT
	DURCHGANG-PASSAGE
	ABZUBRECHENDE GEBÄUDE
	MAUERN
	ABGRENZUNG UNTERSCHIEDLICHER FESTSETZUNG
	GRENZE DES RÄUMLICHEN GELTUNGSBEREICHS DES BEBAUUNGSPLANES
D	DENKMALSCHUTZ / NACHRICHTL. ÜBERNAHME

MASSTAB 1:500

KSG
KOMMUNALE PLANUNGS- UND ENTWICKLUNGSGESELLSCHAFT
BADISCHEN SPARKASSEN GMBH
75 Karlsruhe Kaiserstr 231 Tel 0721-2
BEARB. REINHOLD RICHARDT DIPL.ING.

14. JANUAR

Entwurf Richardt