Gemarkung Pfullendorf

Grdst. Nr. 576/15

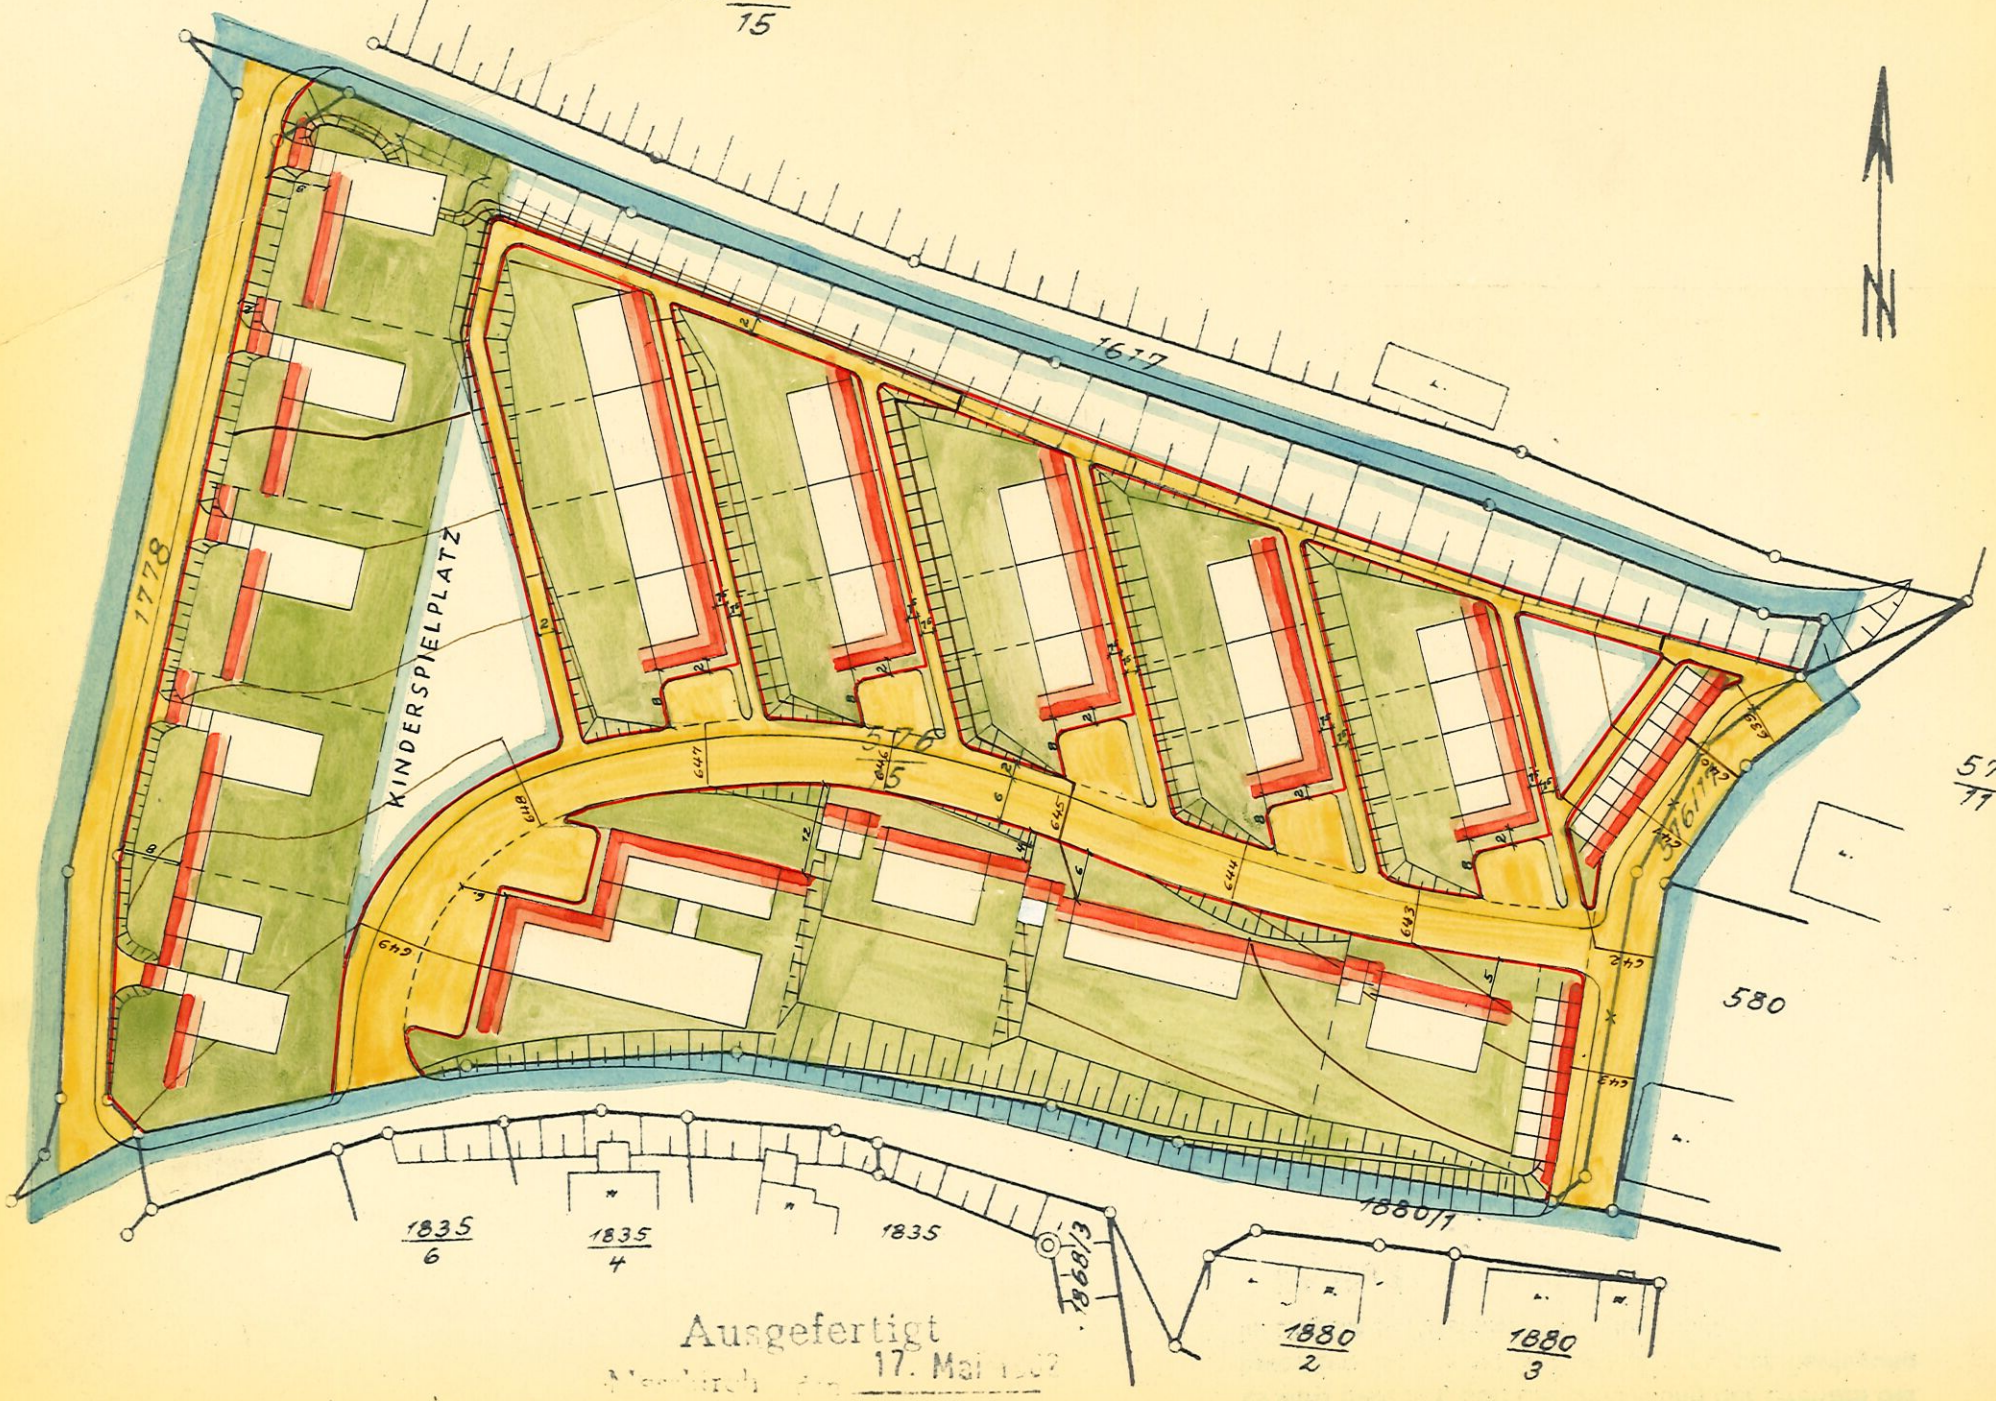

1:1000

Ausgefertigt
Meßkirch, den 17. Mai 1962
Staatliches Vermessungsamt
Im Auftrag:
Knobel
Reg. Verm. Amtm.

Es wird bestätigt, daß die Darstellung der Grenzen der besonders bezeichneten Flurstücke mit der Festlegung im Liegenschaftskataster übereinstimmt.

Meßkirch 27. FEB. 1964
Staatl. Vermessungsamt
Knobel

STAATLICHES VERMESSUNGSAMT MESSKIRCH

TEILBEBAUUNGSPLAN

BERGWALDSIEDLUNG

STRASSEN-U. BAUFLUCHTENPLAN

PFULLENDORF, DEN 28.6.1962

GEFERTIGT: Ing. Arno Hartmann
Architekt
PFULLENDORF/Bd.

DER BÜRGERMEISTER:

STADT PFULLENDORF

Erläuterung:

- festzustellende Straßenflucht
- festzustellende Bauflucht oder Straßen-u. Bauflucht
- bleibende / aufzuhebende / geplante } Grundstücksgrenzen
- Straßen, Wege und Plätze
- Nicht überbaubare Grundstücksfläche
- Grenze des Planungsgebietes
- 644 Höhenlinien und Höhenzahlen

Gemarkung Pfullendorf

Grdst. Nr. 576/15

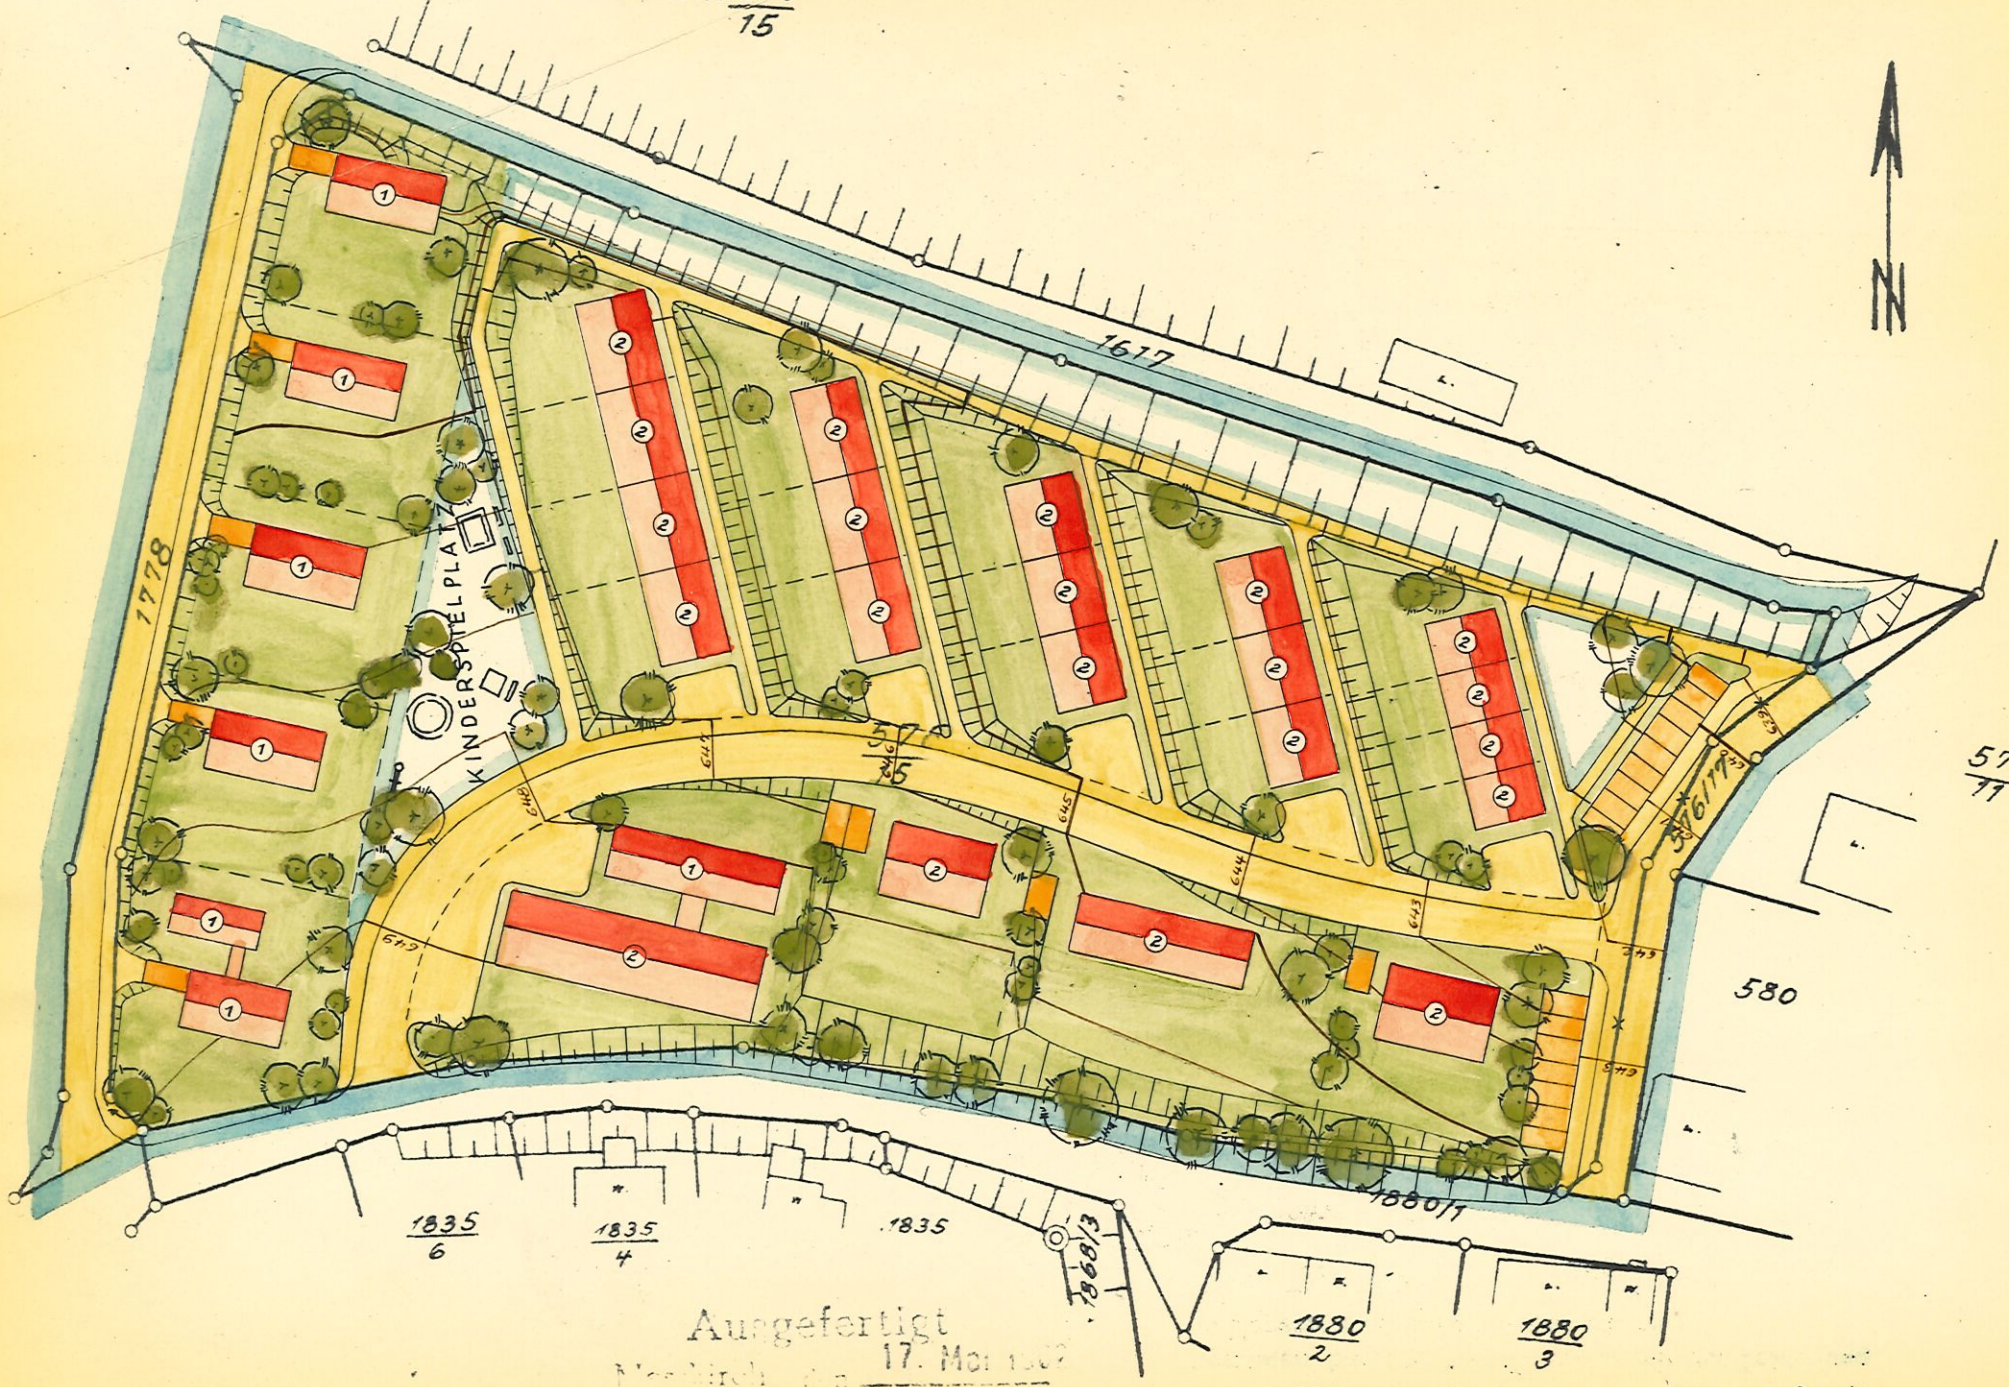

1:1000

Ausgefertigt
Meßkirch den 17. März 1964
Staatliches Vermessungsamt
Im Auftrag
Kreg. Verm. Amtm.

Es wird bestätigt, daß die Darstellung der Grenzen der besonders bezeichneten Flurstücke mit der Festlegung im Liegenschaftskataster übereinstimmt.

Meßkirch 27. FEB. 1964

Staatl. Vermessungsamt

STAATLICHES VERMESSUNGSAMT MESSKIRCH

TEILBEBAUUNGSPLAN

BERGWALDSIEDLUNG

GESTALTUNGSPLAN

PFULLENDORF, DEN 28.6.1962

GEFERTIGT: Ing. Arno Hartmann
Architekt
PFULLENDORF/Bd.

STADT PFULLENDORF
DER BÜRGERMEISTER:

Erläuterung:

- geplante Gebäude: mit Angabe der Dachform u. Geschoßzahl, Dachneigung 15°
- Garagen
- bleibende / aufzuhebende / geplante } Grundstücksgrenzen
- Straßen, Wege und Plätze
- Nicht überbaubare Grundstücksfläche
- Grenze des Planungsgebietes
- 644 Höhenlinien und Höhenzahlen