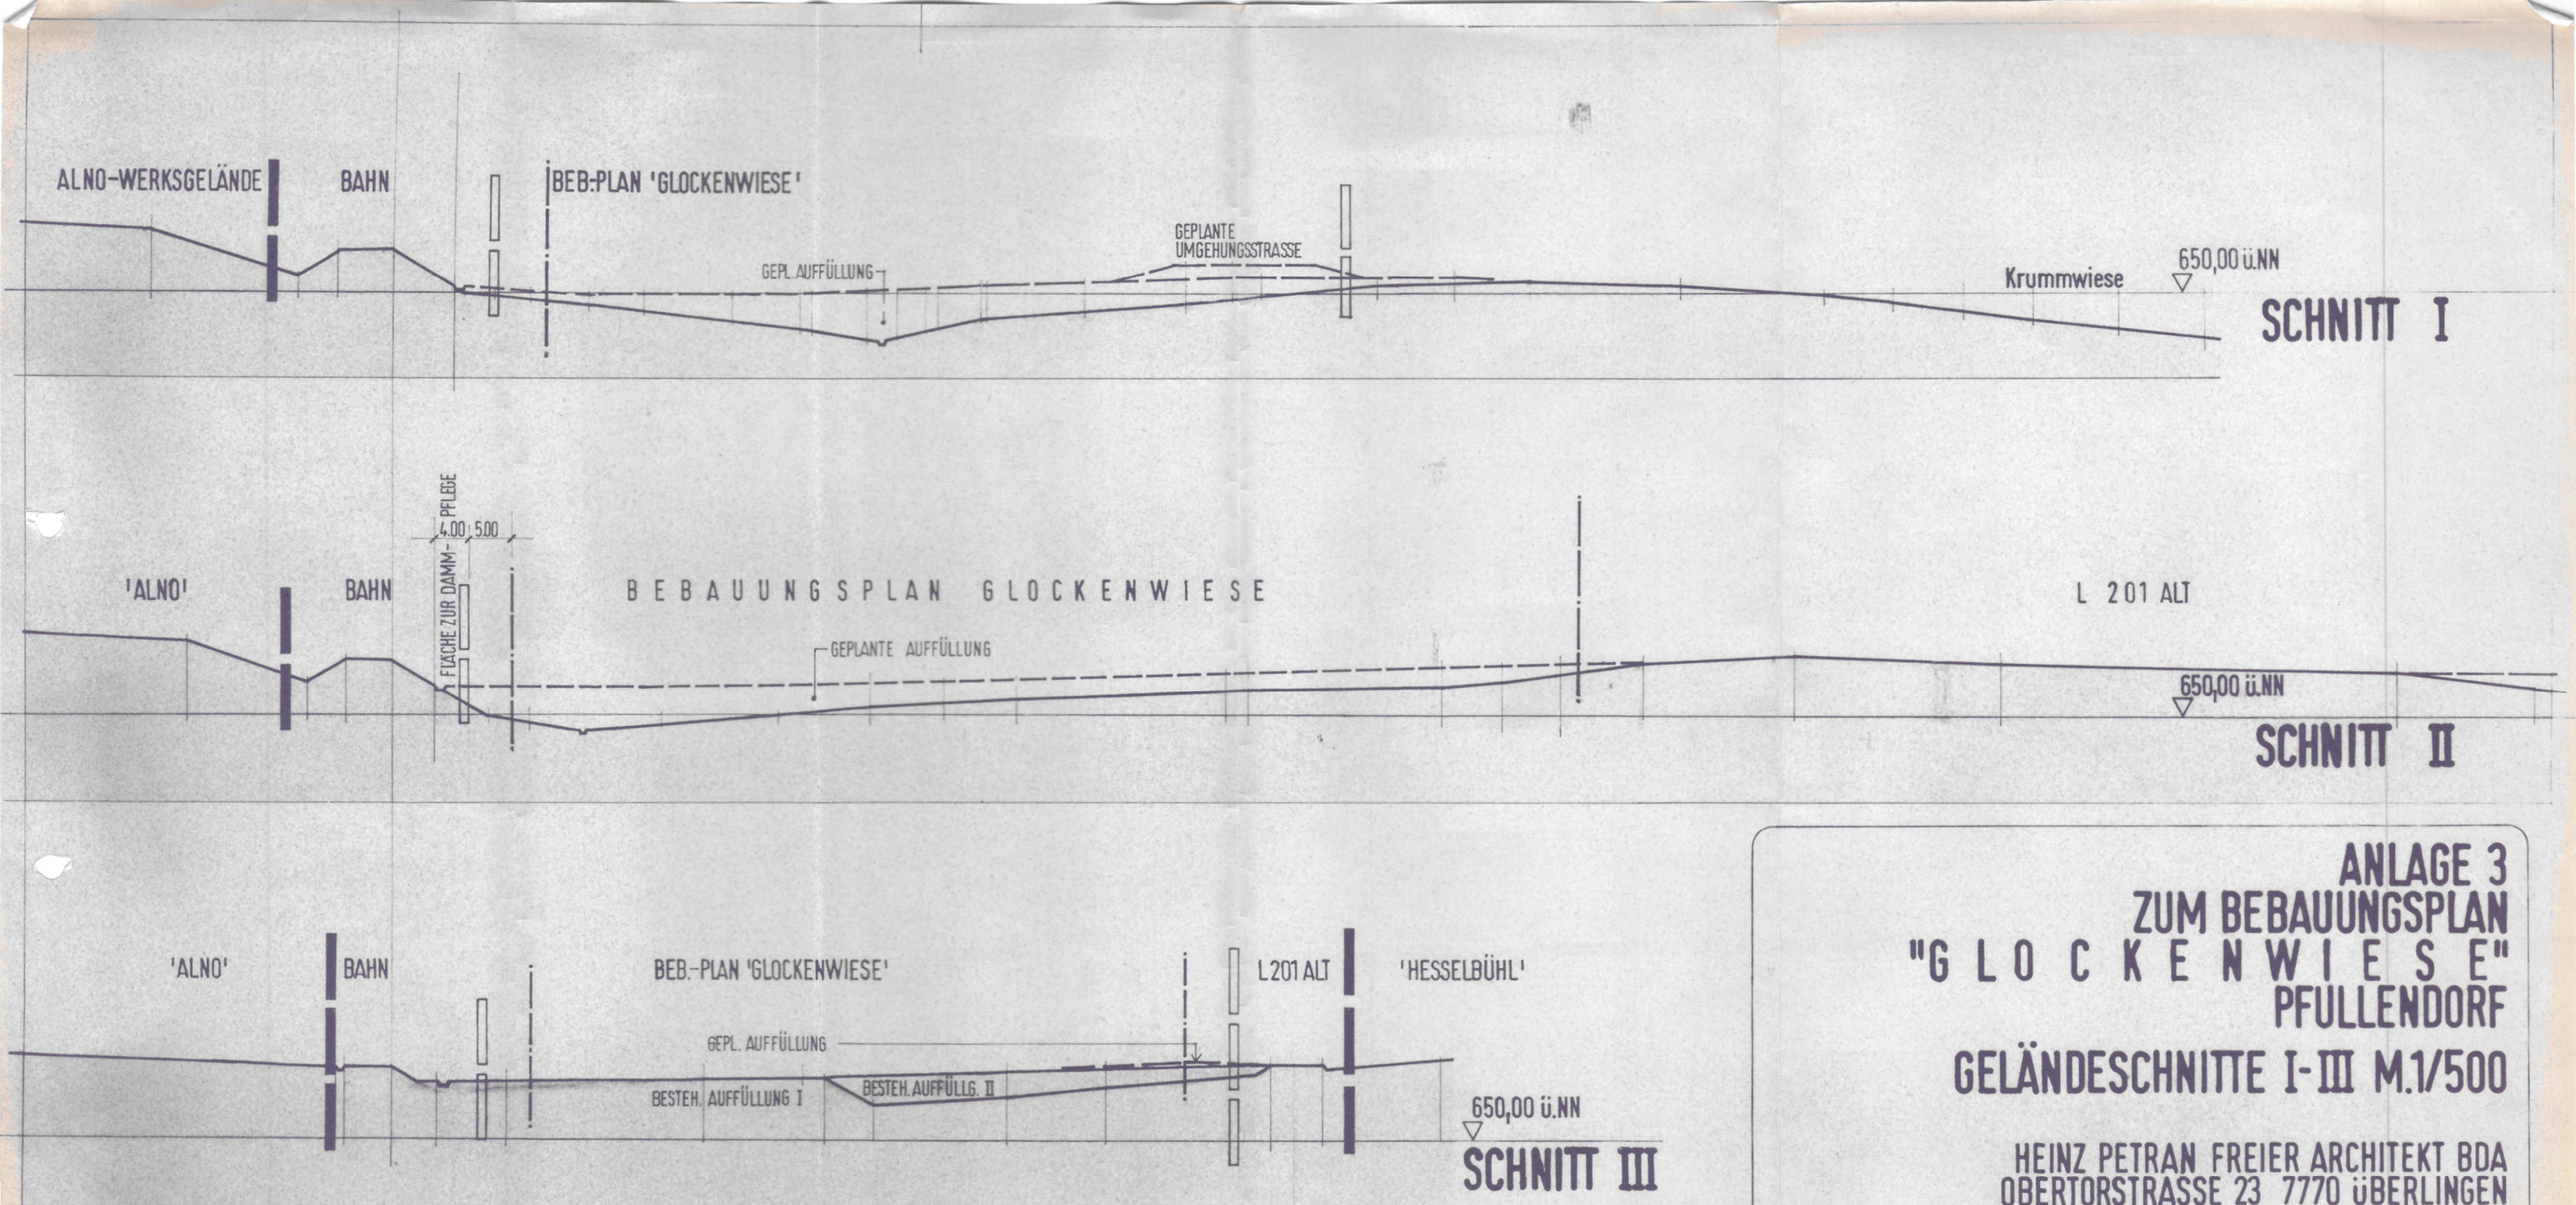

ANLAGE 3
ZUM BEBAUUNGSPLAN
"GLOCKENWIESE"
PFULLENDORF

GELÄNDESCHNITTE I-III M.1/500

HEINZ PETRAN FREIER ARCHITEKT BDA
OBERTORSTRASSE 23 7770 ÜBERLINGEN

ÜBERLINGEN 14.9.87 AR PROJEKT NR. 8716.1 / PLAN NR. 3[1]