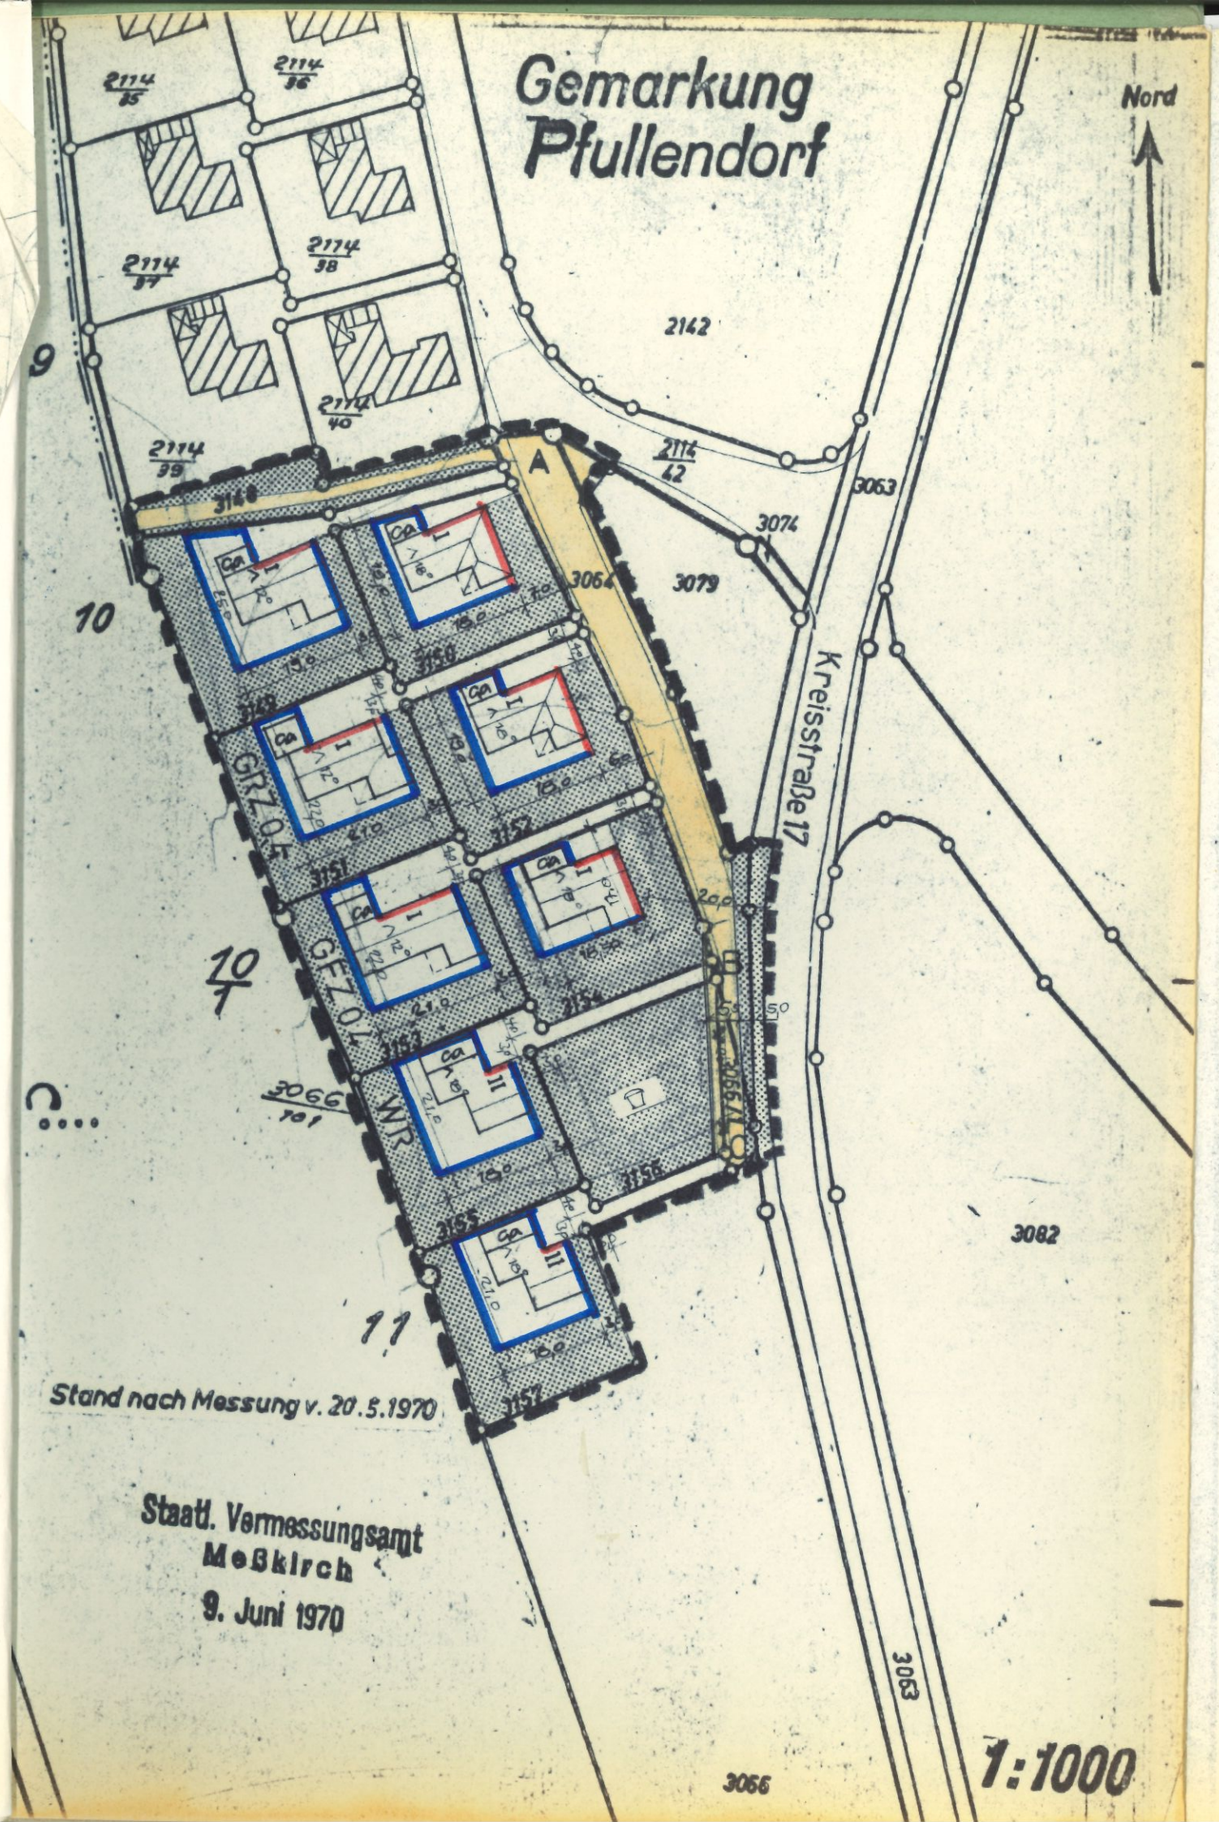


# Teil-
# BEBAUUNGSPLAN

Kogenäcker - Süd
Gemarkung Pfullendorf
Maßstab 1:1000

## Zeichenerklärung:

- Straßenbegrenzungslinie
- Baulinie
- Baugrenze
- neue Grundstücksgrenzen
- öffentl. Verkehrsflächen
- überbaubare Grundstücksflächen
- nicht überbaubare Grundstücksfl.
- Grünfläche (Spielplatz)
- Grenze des räumlichen Geltungsbereich des Bebauungsplanes.

Pfullendorf / Illmensee, im Juni 1970

Der Bürgermeister:

STADT 2 PFULLENDORF

Der Planfertiger:

MANFRED FISCHER
FREIER ARCHITEKT BDB
7799 ILLMENSEE KR. ÜBERLINGEN
HAUPTSTRASSE 85 · TEL. 07558/206

# Gemarkung Pfullendorf

Nord

Kreisstraße 17

GRZ 0,5

GFZ 0,7

WR

A

2142

3063

3074

3064

3079

3082

3066

3157

Stand nach Messung v. 20.5.1970

Staatl. Vermessungsamt
Meßkirch
9. Juni 1970

1:1000

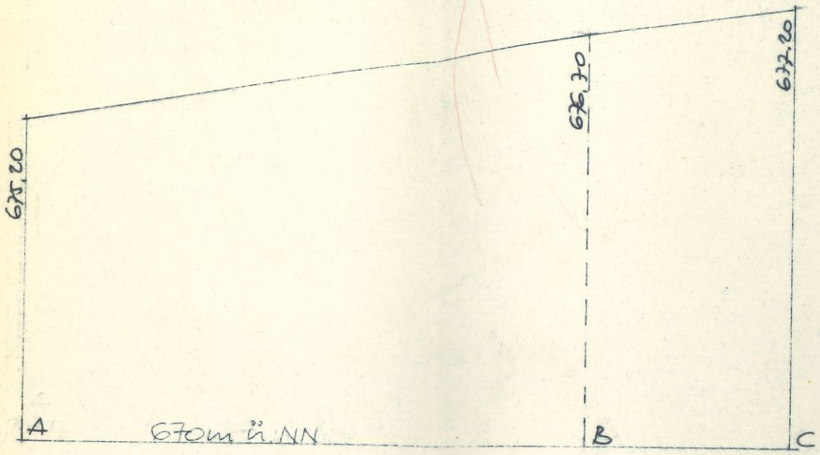


Straßenlängsschnitt
Längen M. 1:1000, Höhen M. 1:100

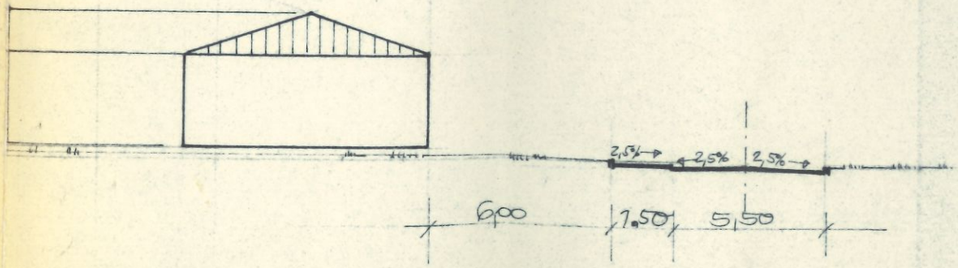


Straßenquerschnitt M. 1:200